





ABRIR TOMO II - APÉNDICES (INICIO)

PRIMER BANCO DE LA REPUBLICA, BOGOTA - FACHADA -

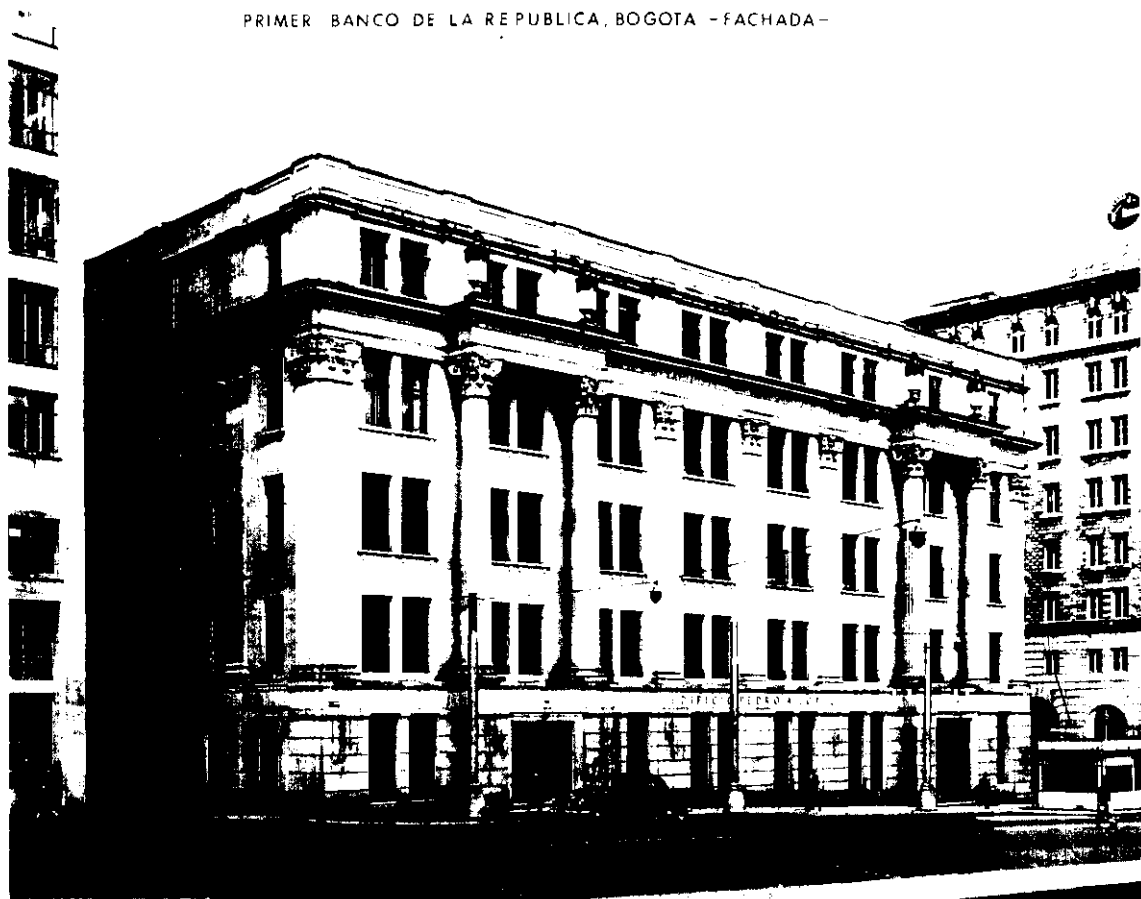

PRIMER BANCO DE LA REPUBLICA, BOGOTA - INTERIOR -


104 172-173

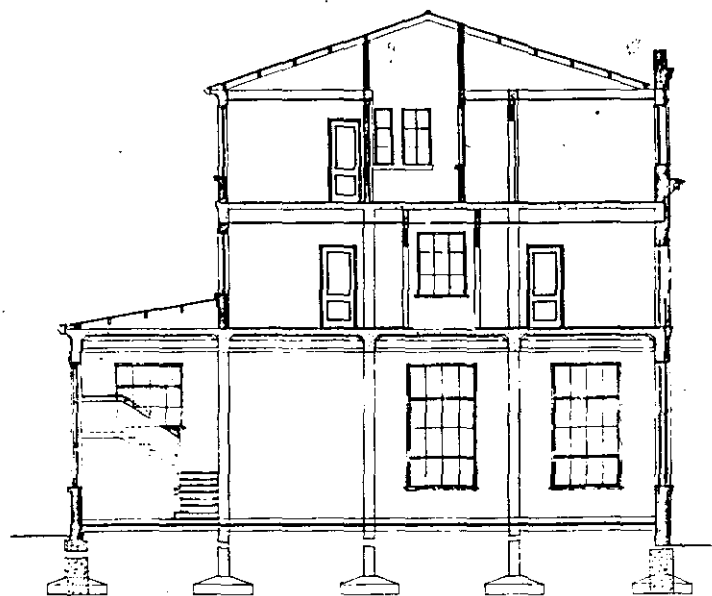


SECCION TRANSVERSAL C-D



SECCION LONGITUDINAL A-B

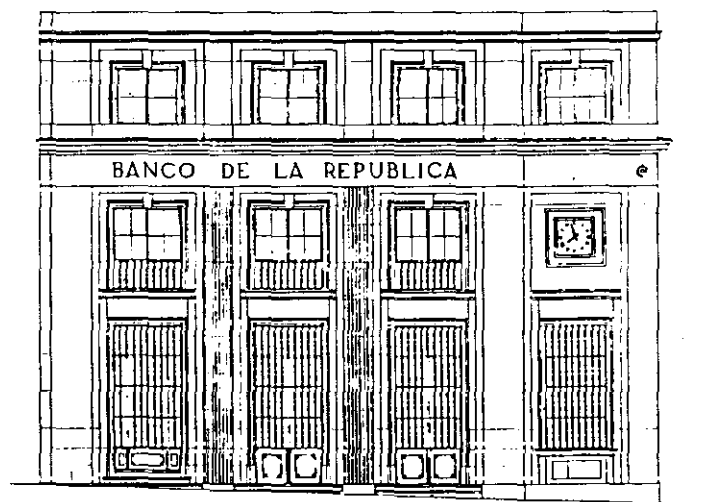

FACHADA PRINCIPAL

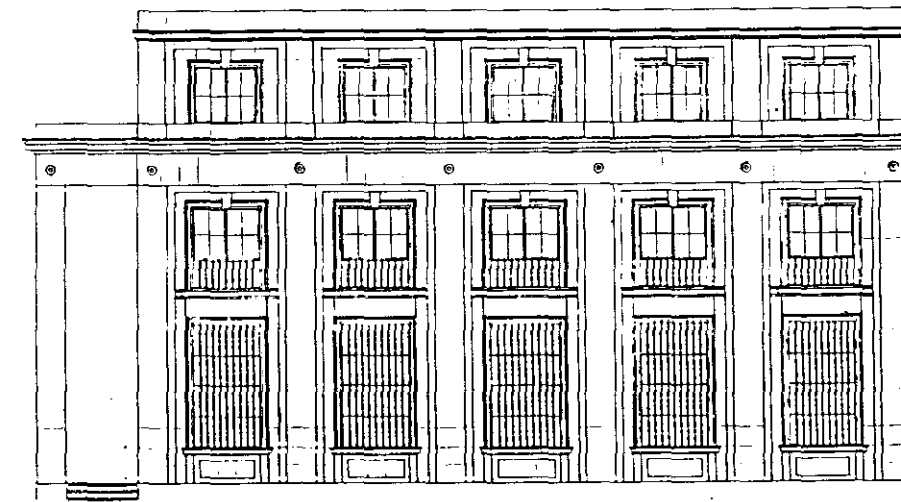


FACHADA LATERAL

PROYECTO PARA LA AGENCIA DEL BANCO DE LA REPUBLICA EN PASTO
BOGOTA, OCTUBRE DE 1944

ESCALA 1:50

EL ARQUITECTO, A. RODRIGUEZ ORGAZ


109 174-177

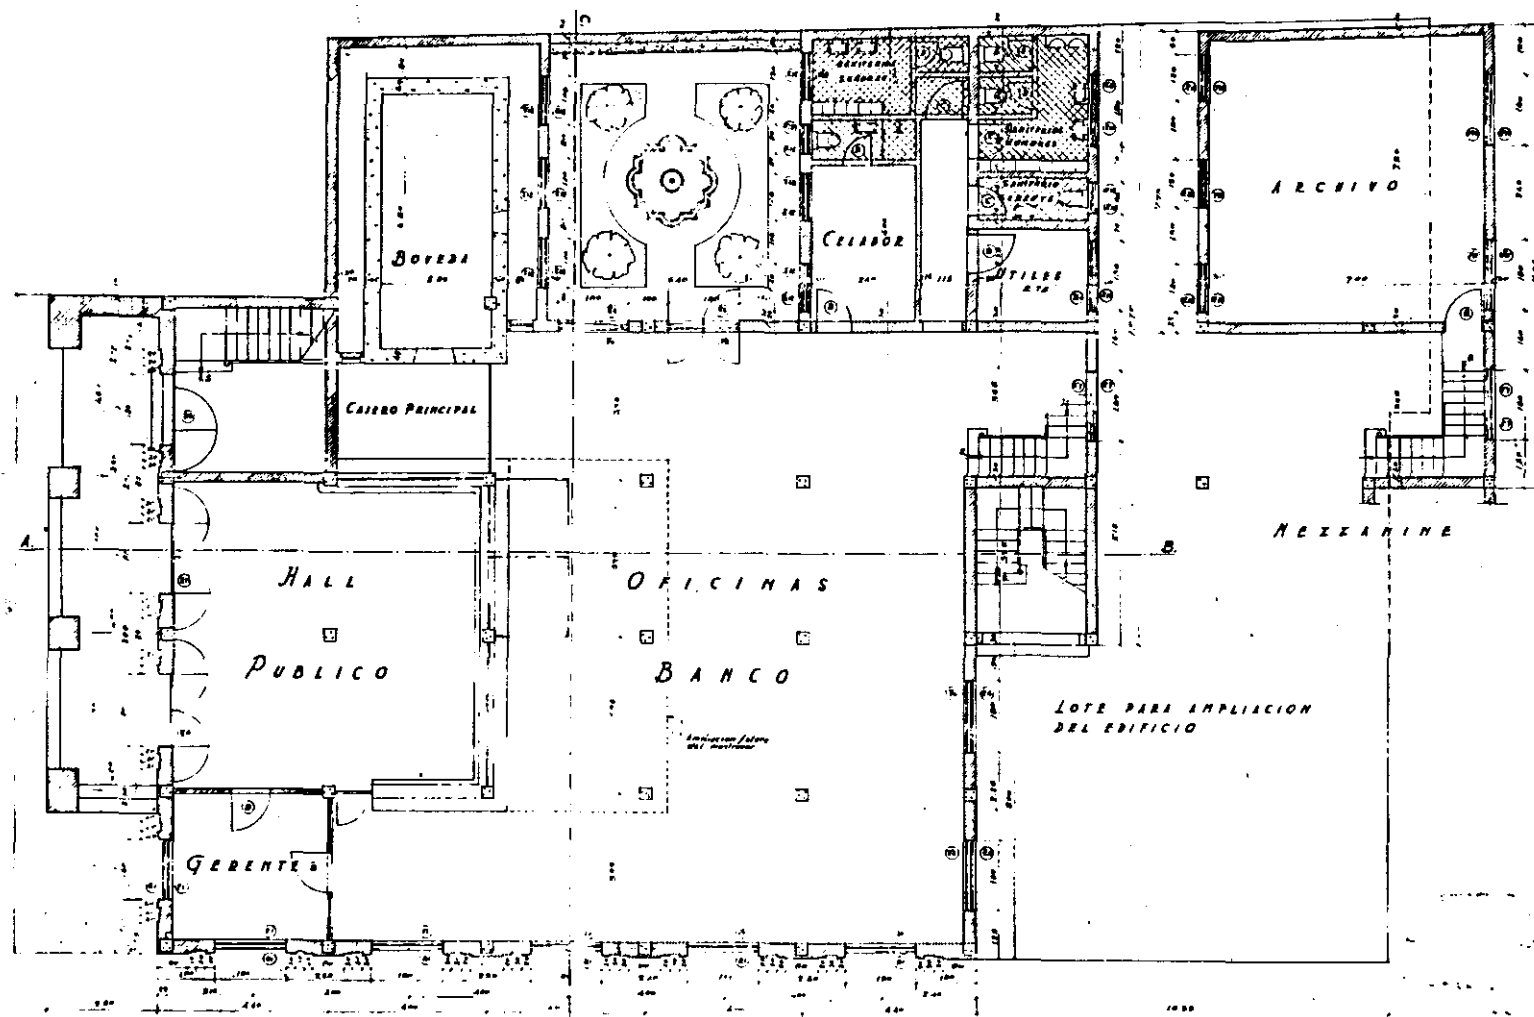


PROYECTO PARA LA AGENCIA DEL BANCO DE LA REPUBLICA EN PASTO
 PLANTA PRIMERA - ESCALA: 1:50
 BOGOTA, OCTUBRE DE 1944
 EL ARQUITECTO, A. RODRIGUEZ ORGAZ.

601


Fog 178

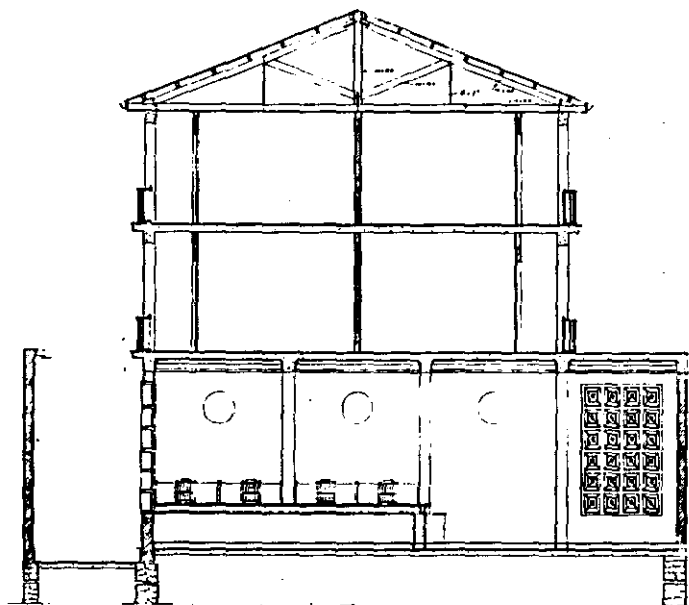


SECCION TRANSVERSAL C-D

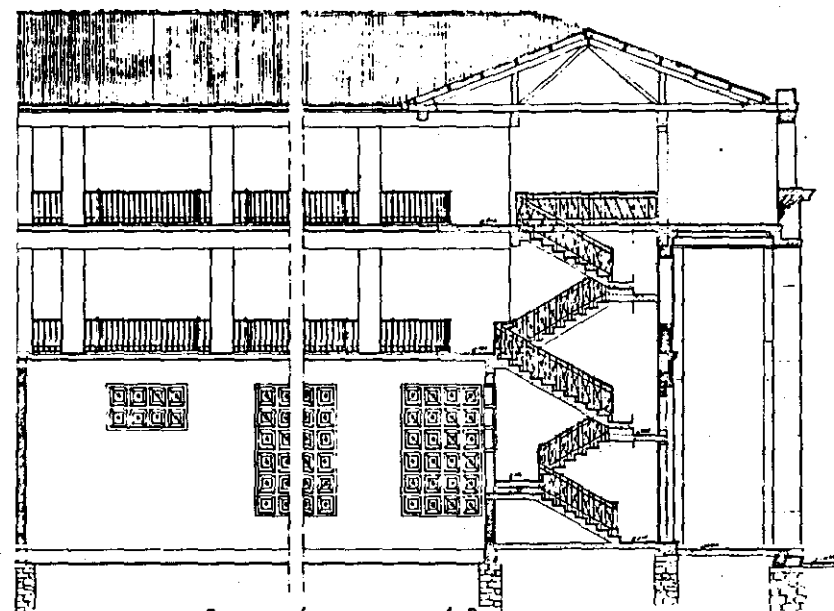

SECCION LONGITUDINAL A-B

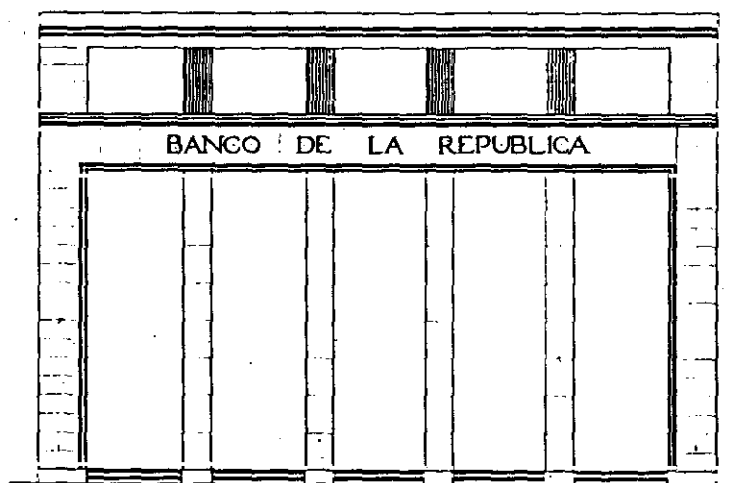


FACHADA PRINCIPAL

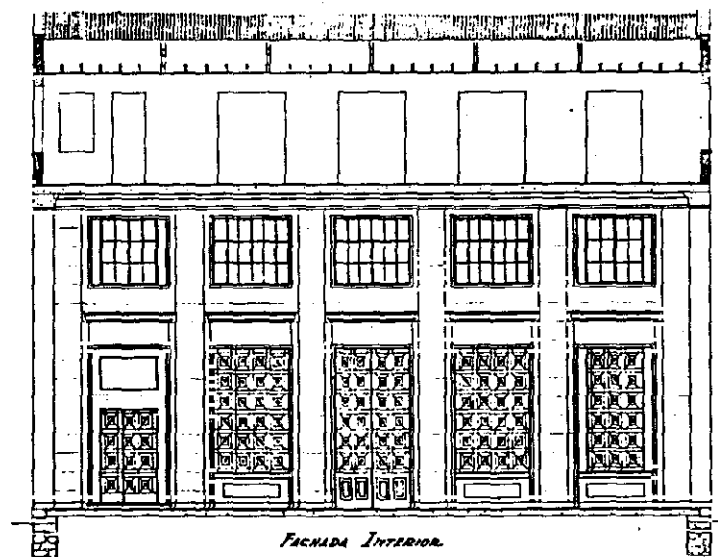

FACHADA INTERIOR

PROYECTO PARA LA AGENCIA DEL BANCO DE LA REPUBLICA EN BUENAVENTURA
FACHADAS Y SECCIONES - ESCALA 1:50
A. RODRIGUEZ ORGAZ - AREATO - BOGOTA, 1-45


Fig 179, -182 ... 101

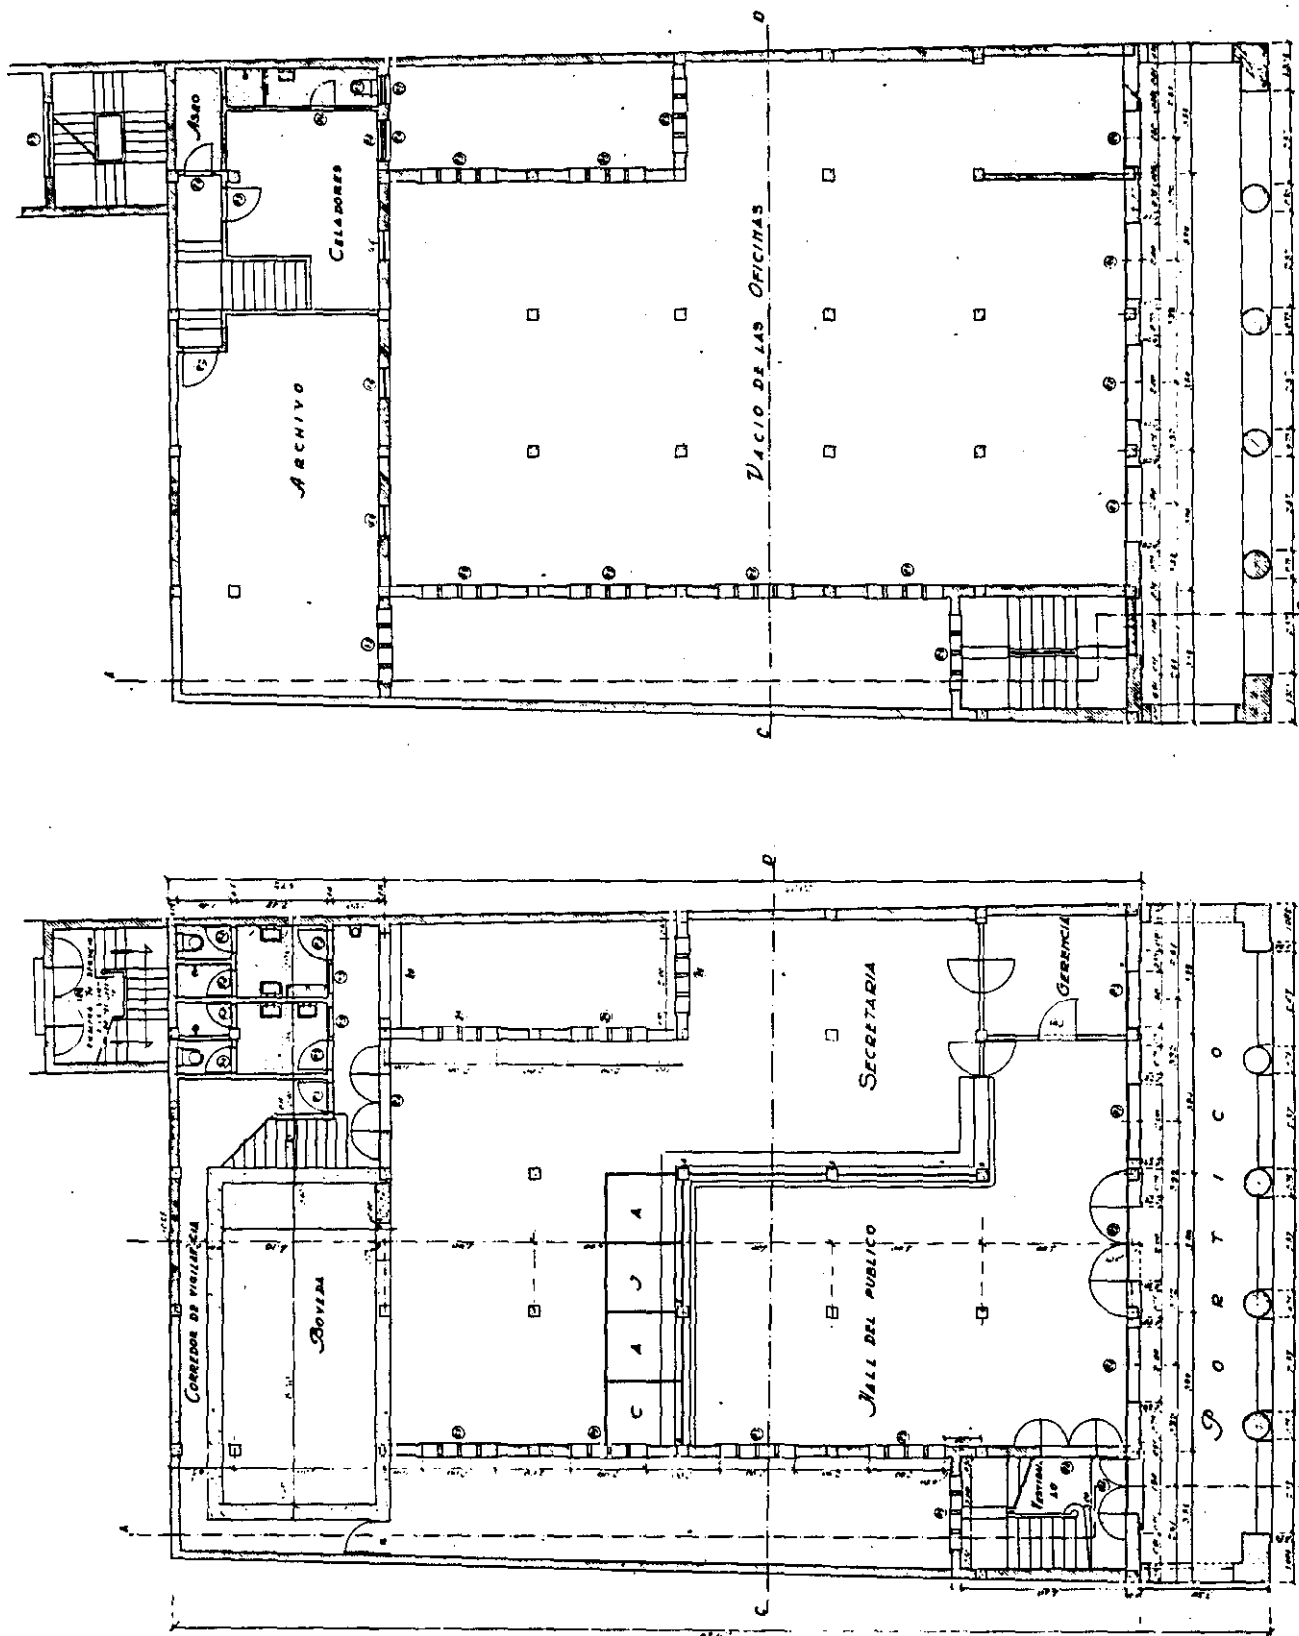

PROYECTO PARA LA AGENCIA DEL BANCO DE LA REPUBLICA EN BUENAVENTURA
PLANTAS DEL 1º PISO Y DEL MEZZANINE - ESC. 1:50
A. RODRIGUEZ ORGAZ - ARQTO. - BOGOTA, 1-25


109 183-184

PROYECTO DE EDIFICIO PARA EL BANCO DE COLOMBIA


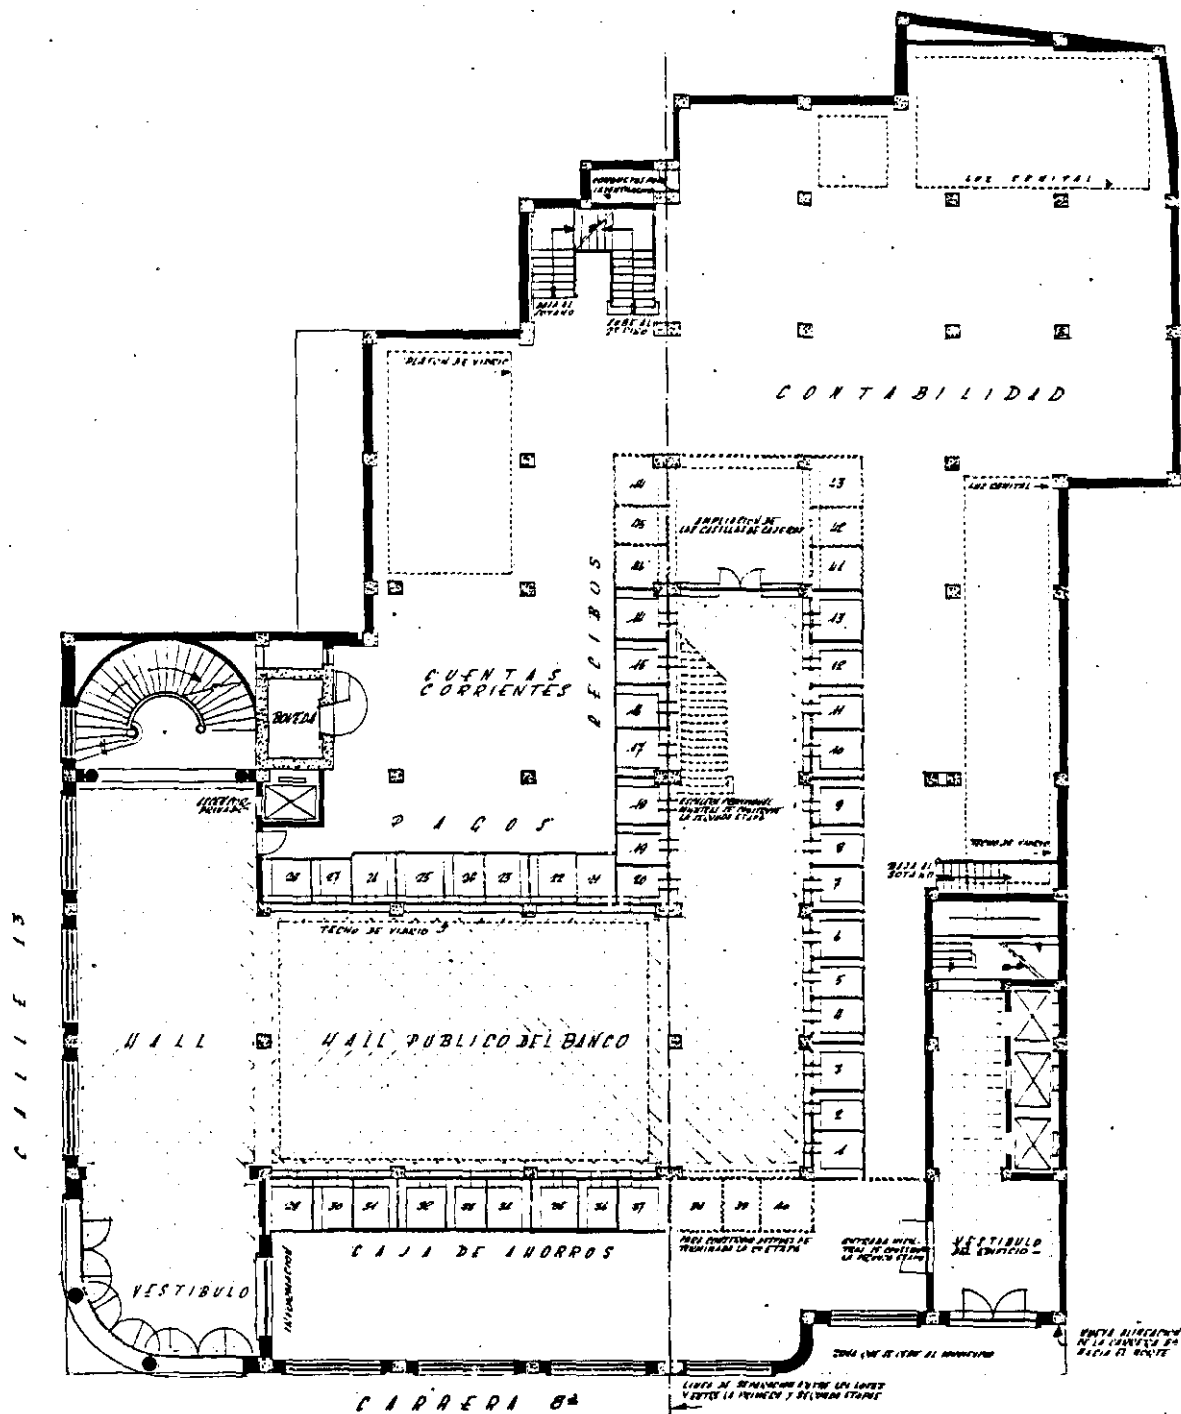


PRIMER PISO · SOLUCION A
OFICINAS DEL BANCO · ESCALA 1:100
BOGOTA · AGOSTO DE 1945
A. RODRIGUEZ ORGAZ · ARQUITECTO

PROYECTO DE EDIFICIO PARA EL BANCO DE COLOMBIA

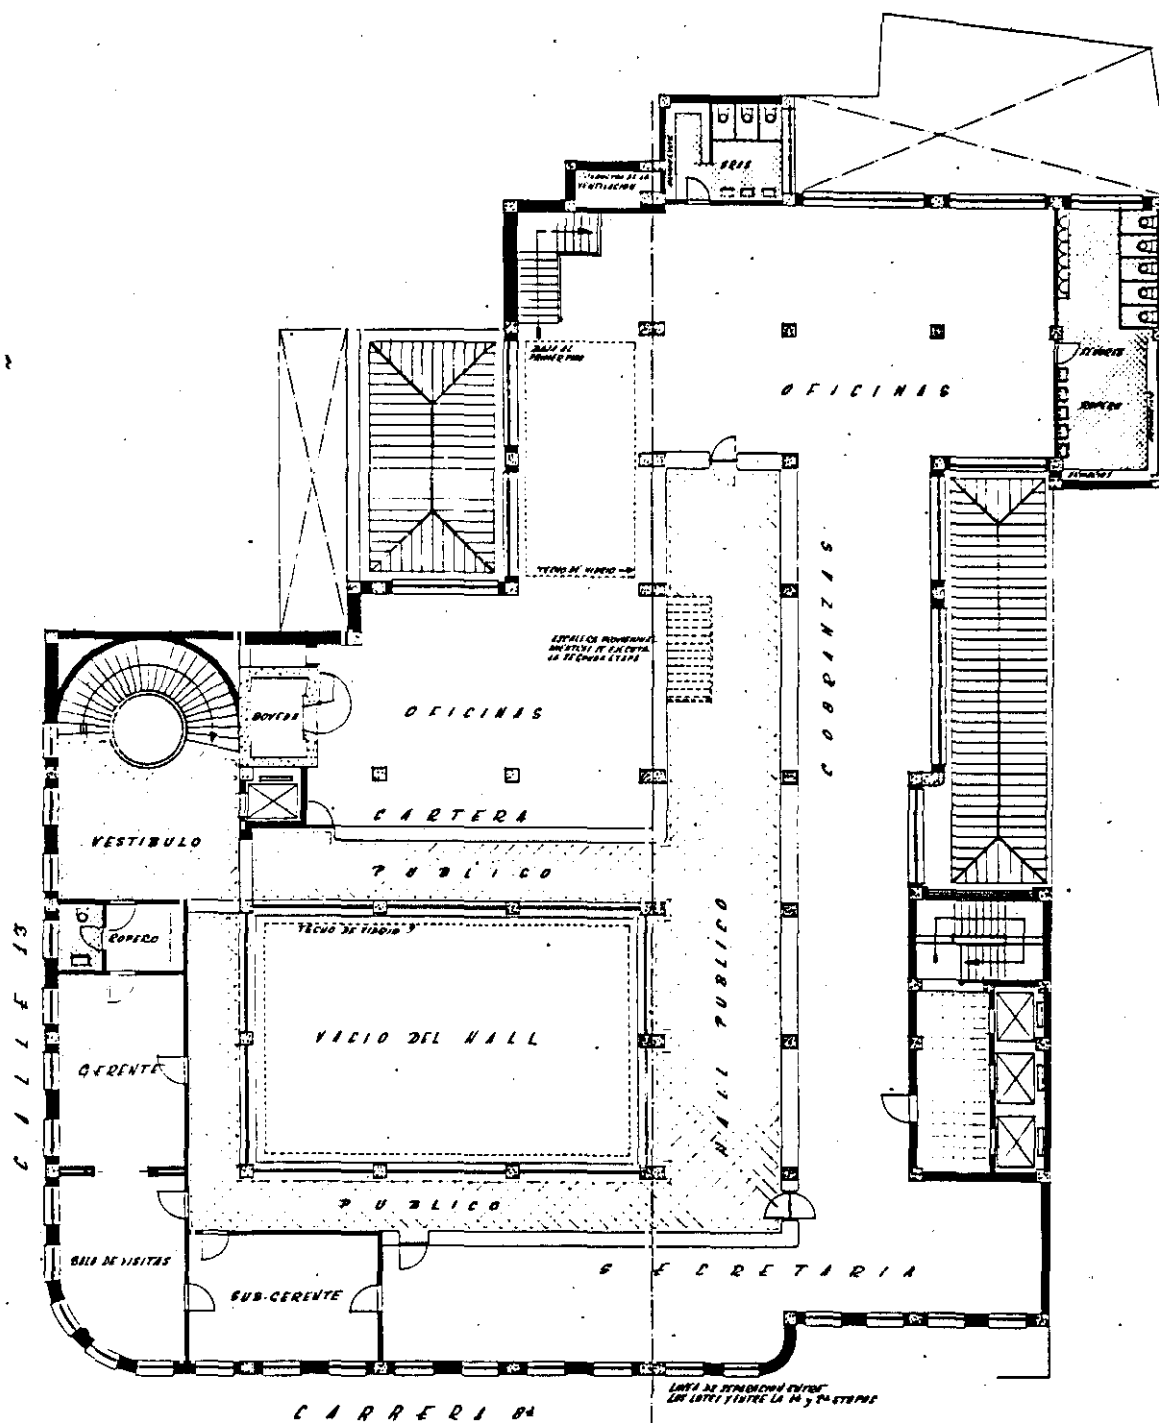



SEGUNDO PISO - ESCALA 1:100
OFICINAS PARA EL BANCO
BOGOTÁ - AGOSTO DE 1945
A. RODRÍGUEZ ORCAZ - ARQUITECTO

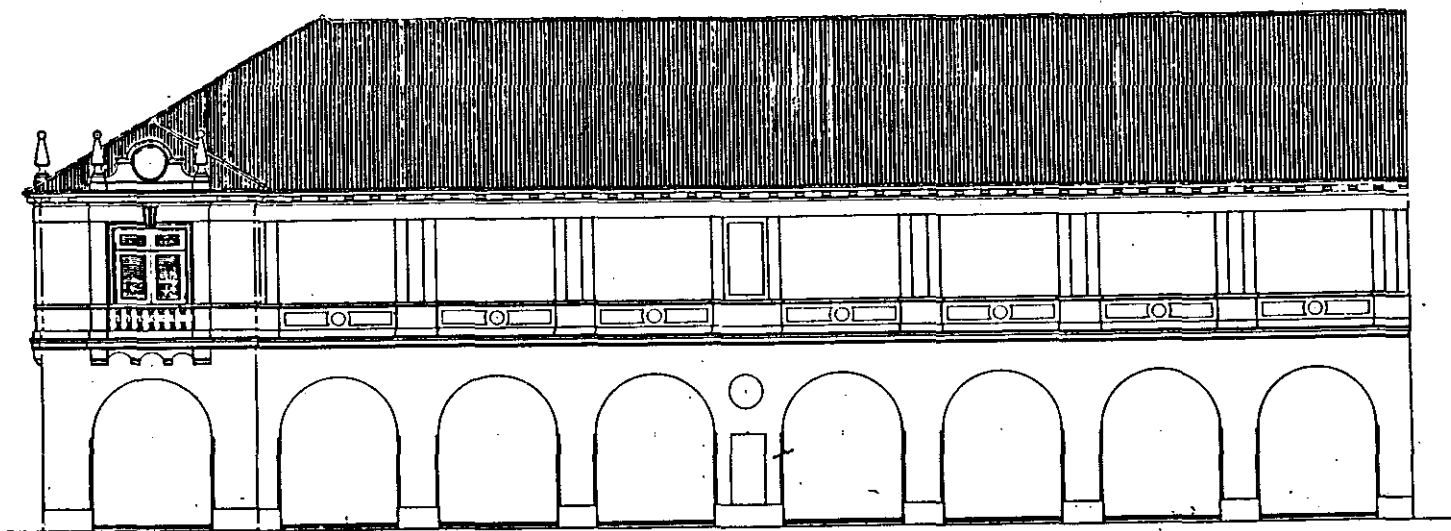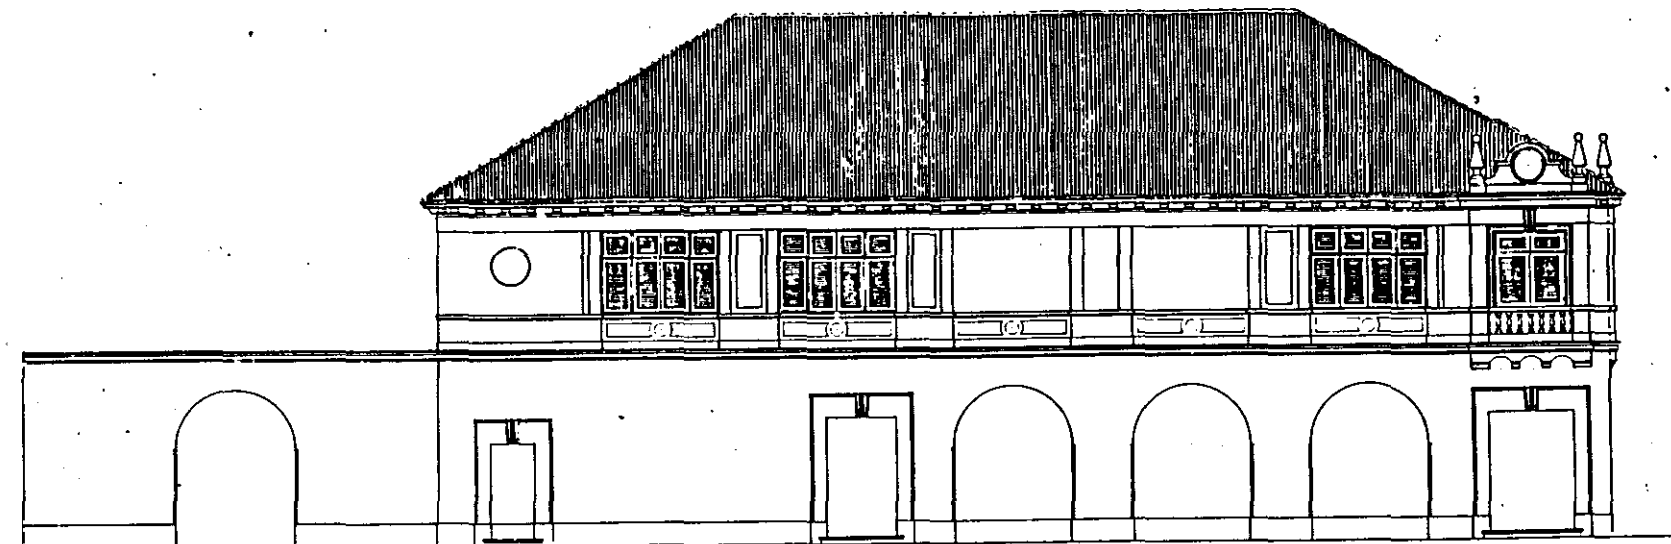

- Véase Plano nuevo
de este fachada -

PROYECTO PARA LA AGENCIA DEL BANCO DE LA REPUBLICA EN FLORENCIA
PLANO DE FACHADAS- ESC. 1:50- A. RODRIGUEZ ORGAZ - ARQTO.



fmg 187-188

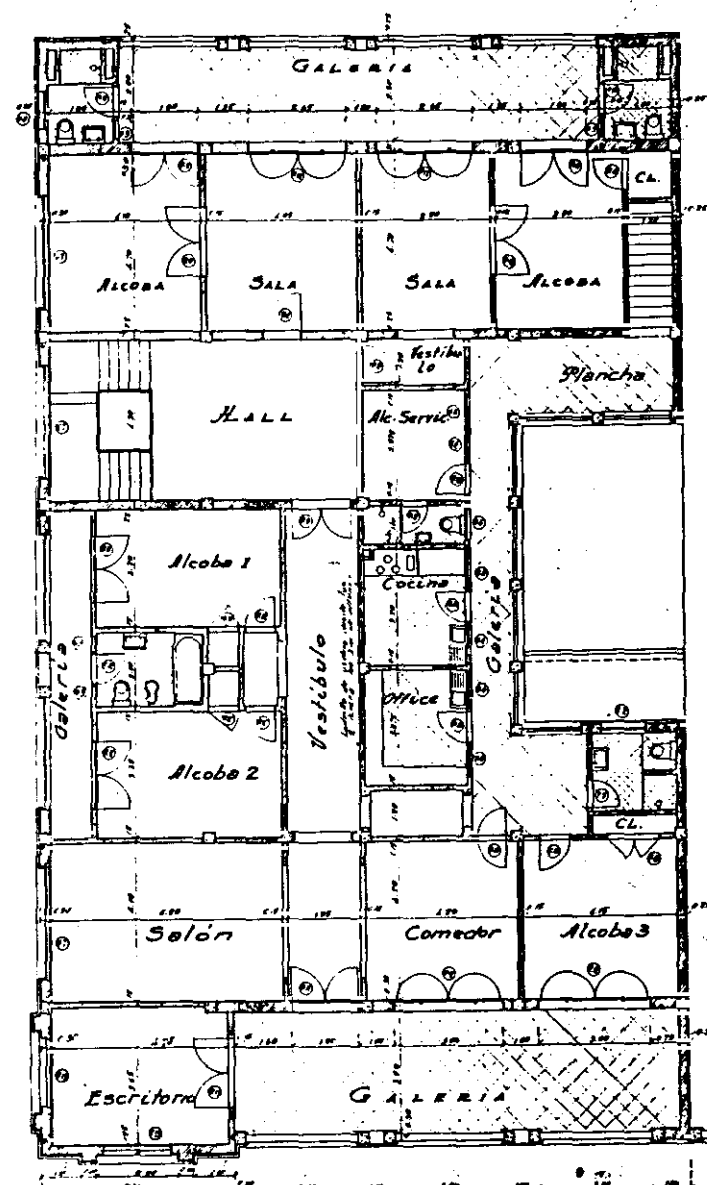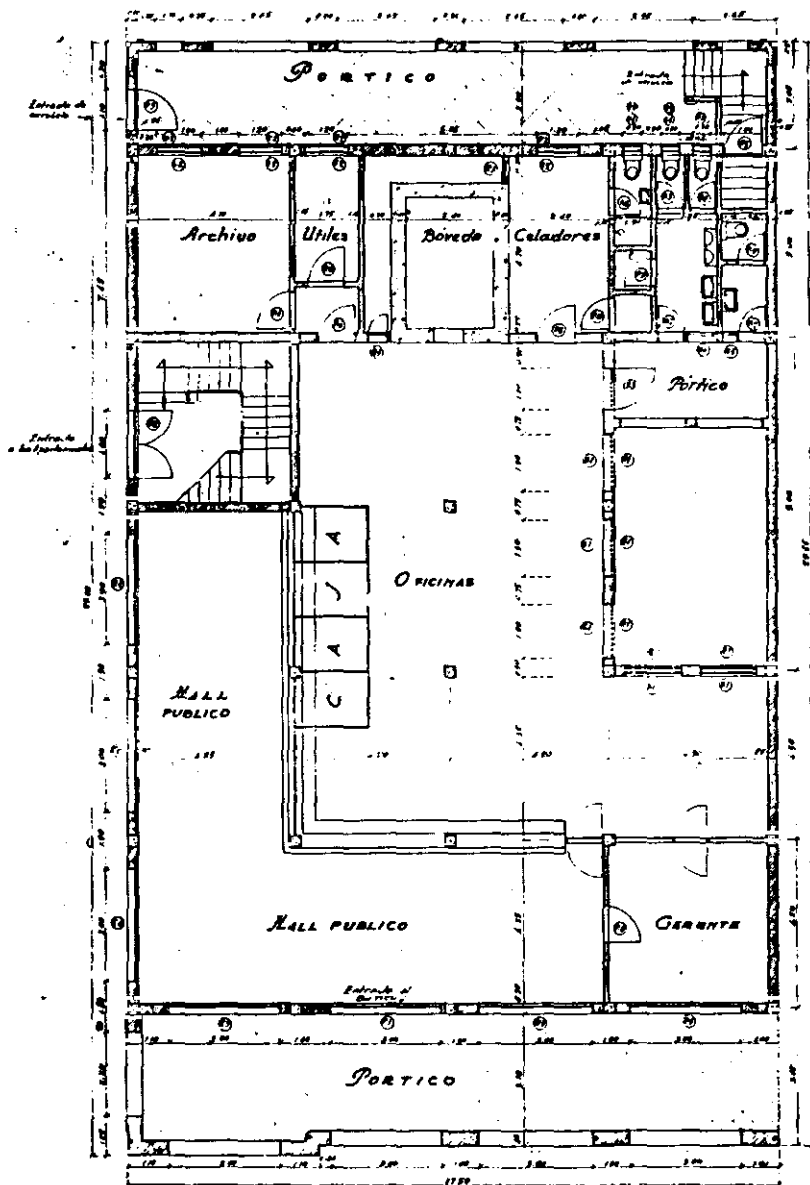

PROYECTO PARA LA AGENCIA DEL BANCO DE LA REPUBLICA EN FLORENCIA
PLANTAS DEL 1º Y 2º PISOS - BOGOTÁ, SEPT. 1943 - ESCALA 1:50 - A. RODRIGUEZ ORGAZ - ARQTO.


Fig 189-190

145

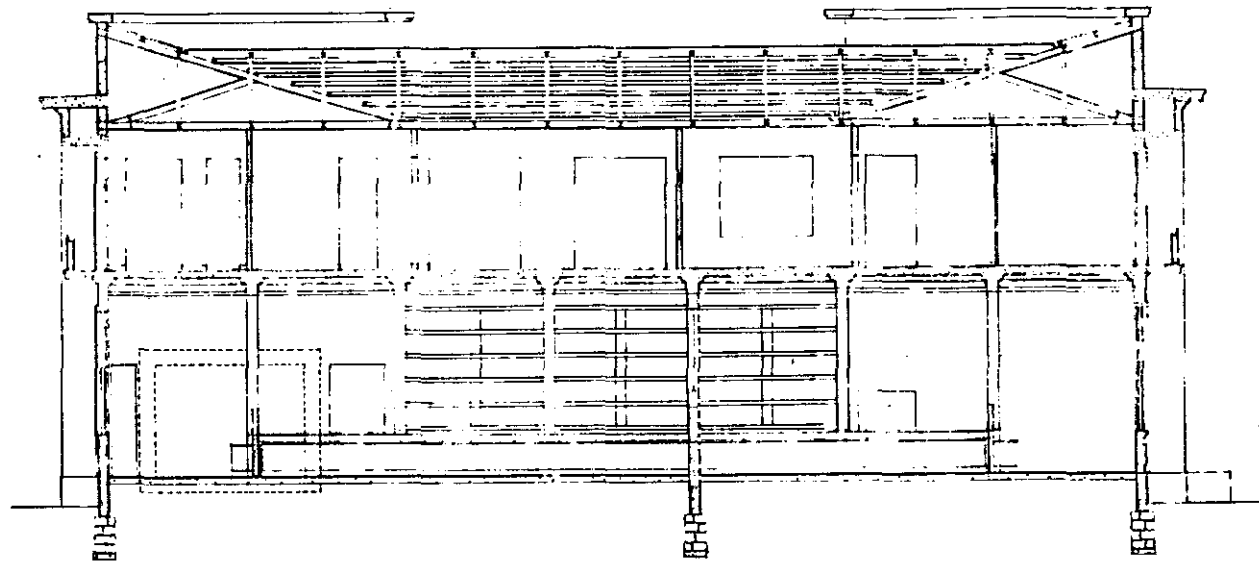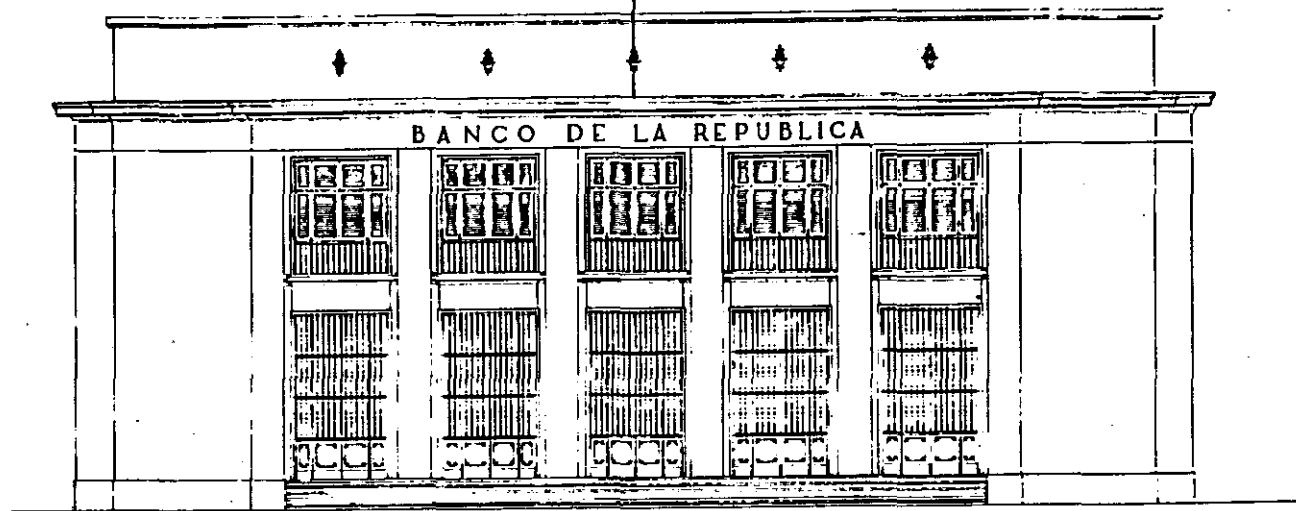


PROYECTO PARA LA AGENCIA
DEL BANCO DE LA REPUBLICA EN LETICIA
FACHADA PRINCIPAL Y SECCION A.A. - ESCALA: 1:50
BOGOTA, MARZO DE 1946
EL ARQUITECTO: A. RODRIGUEZ ORGAZ.

AV. DEL LIBERTADOR

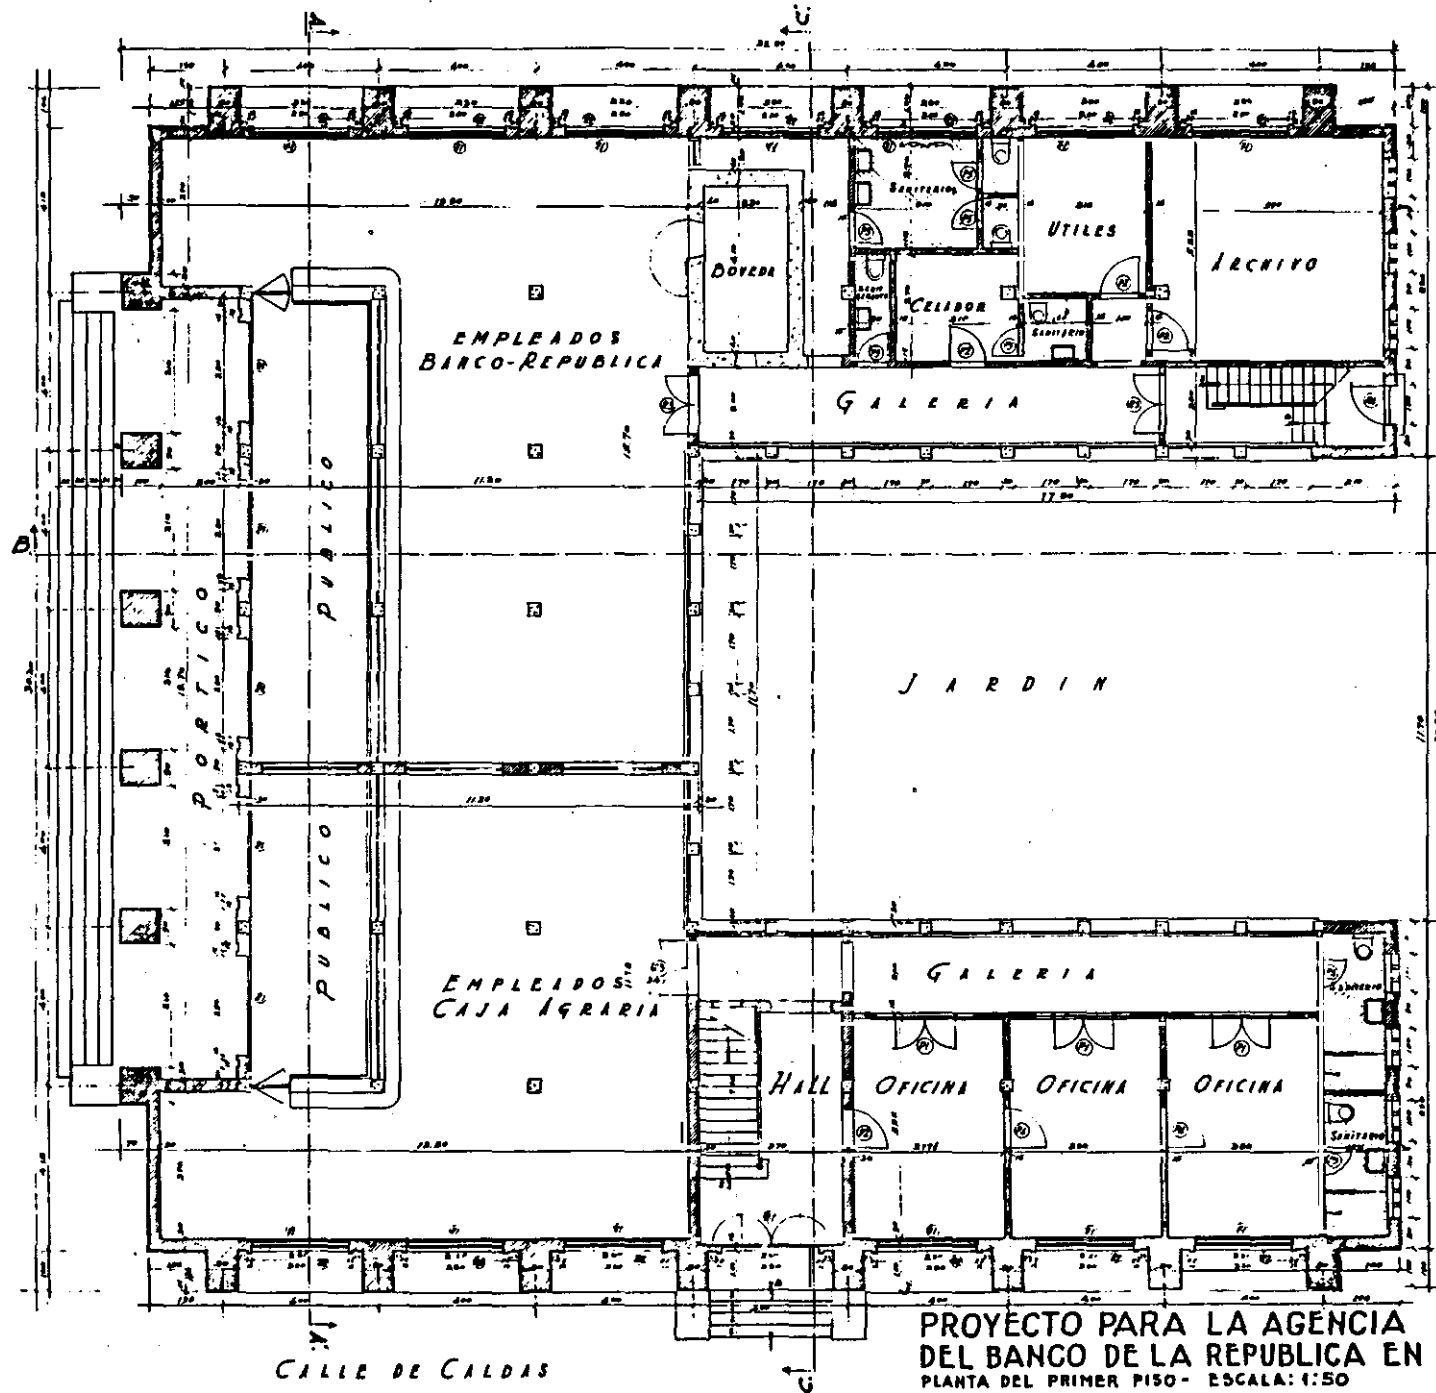


PROYECTO PARA LA AGENCIA
DEL BANCO DE LA REPUBLICA EN LETICIA
PLANTA DEL PRIMER PISO - ESCALA: 1:50
BOGOTA, MARZO DE 1946
EL ARQUITECTO: A. RODRIGUEZ ORGAZ


1019 193

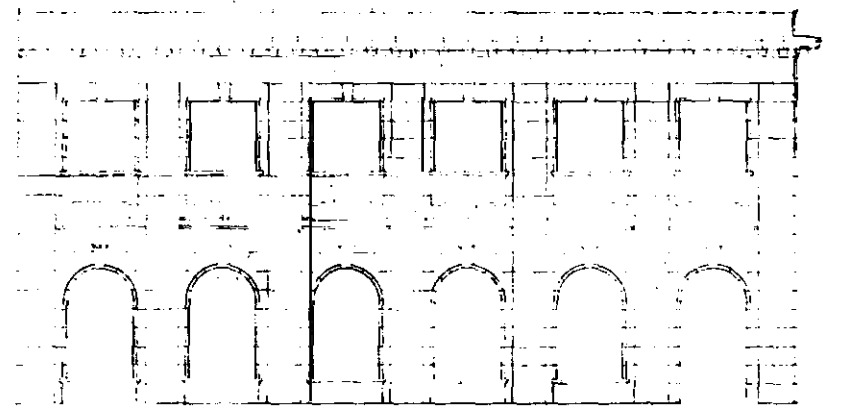


FACHADA A LA CRA. 5a.

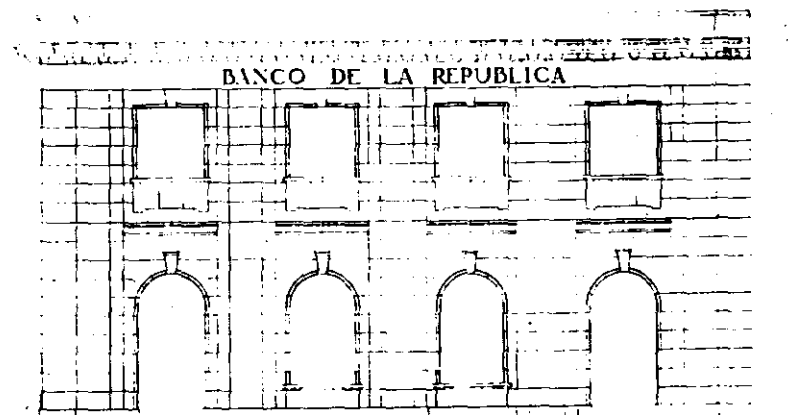

FACHADA AL PARQUE SANTANDER -

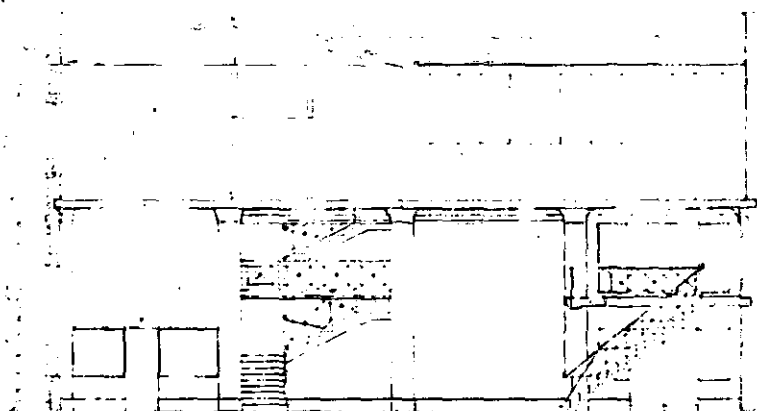

CORTE A-A



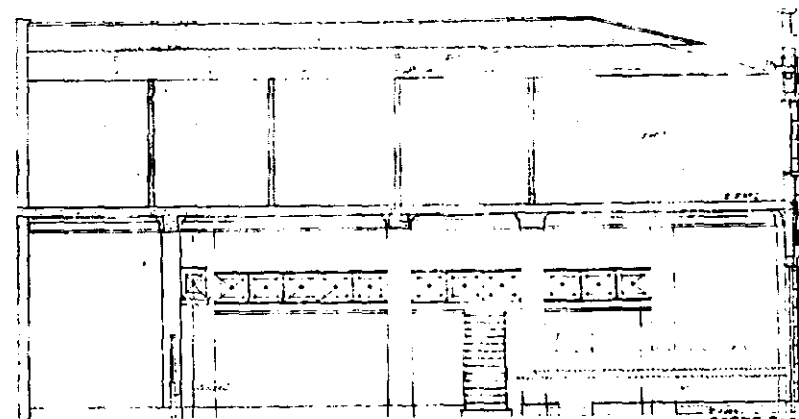


CORTE B-B


REFORMA DEL EDIFICIO DEL BANCO DE LA REPUBLICA EN CUCUTA
FACHADAS Y CORTES - REC. 150 - A. RODRIGUEZ GONZALEZ - ARQTO.
CUCUTA, FEBR. 47

109 194-197

PLANTAS INTERMEDIAS

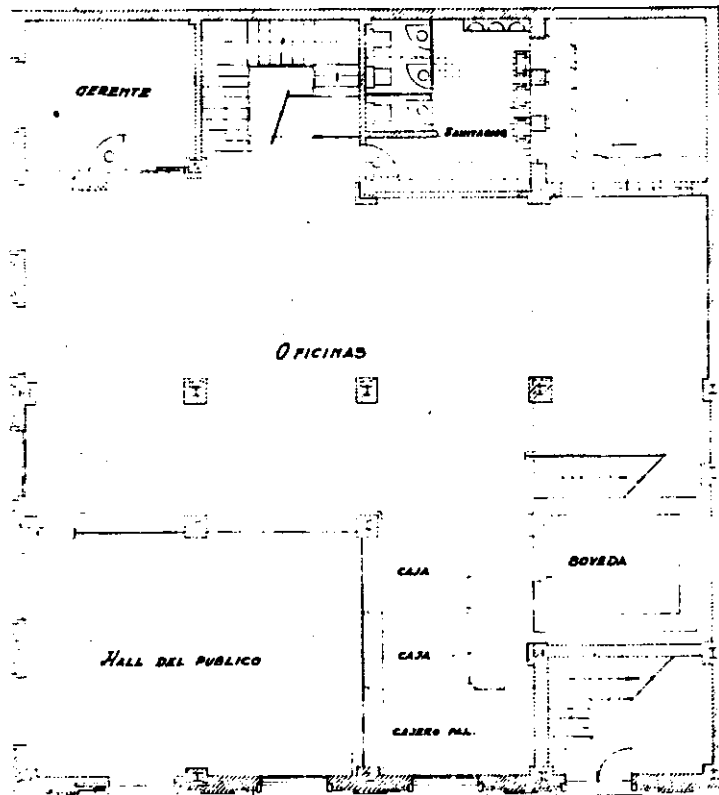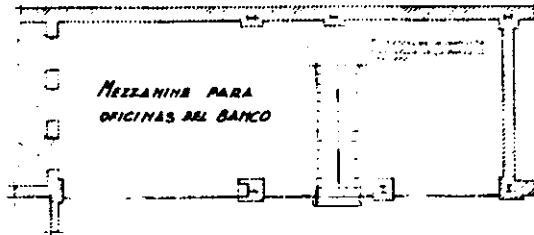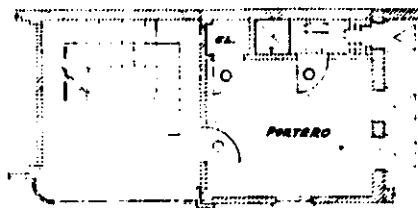

1er piso


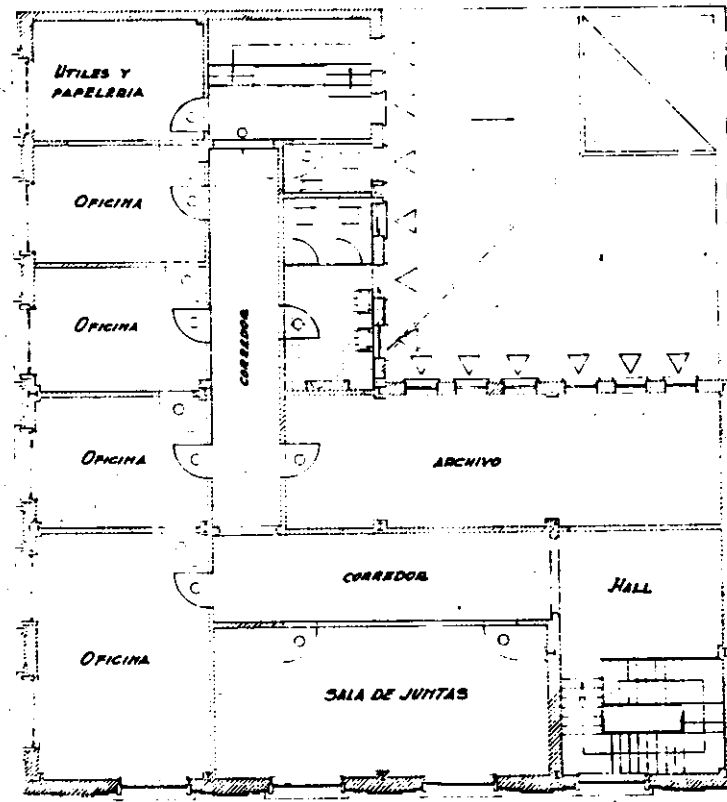


2º piso

REFORMA DEL EDIFICIO DEL BANCO DE LA REPUBLICA EN CUCUTA
PLANTAS DE 1º Y 2º PISOS - ESC. 1-50 - BOGOTA P.B.R. 47 - A. RODRIGUEZ ORGAZ - ARQ. 70.

149


Figs 198-199,

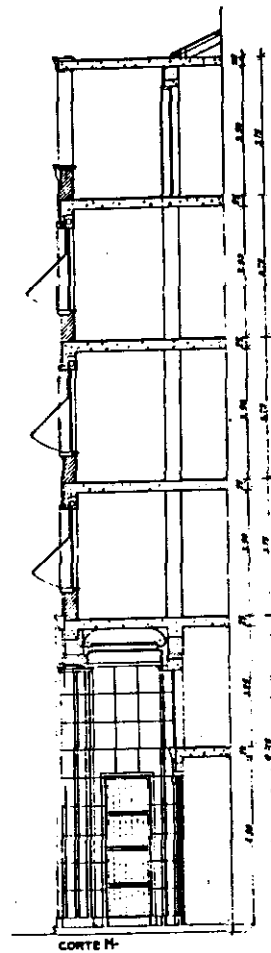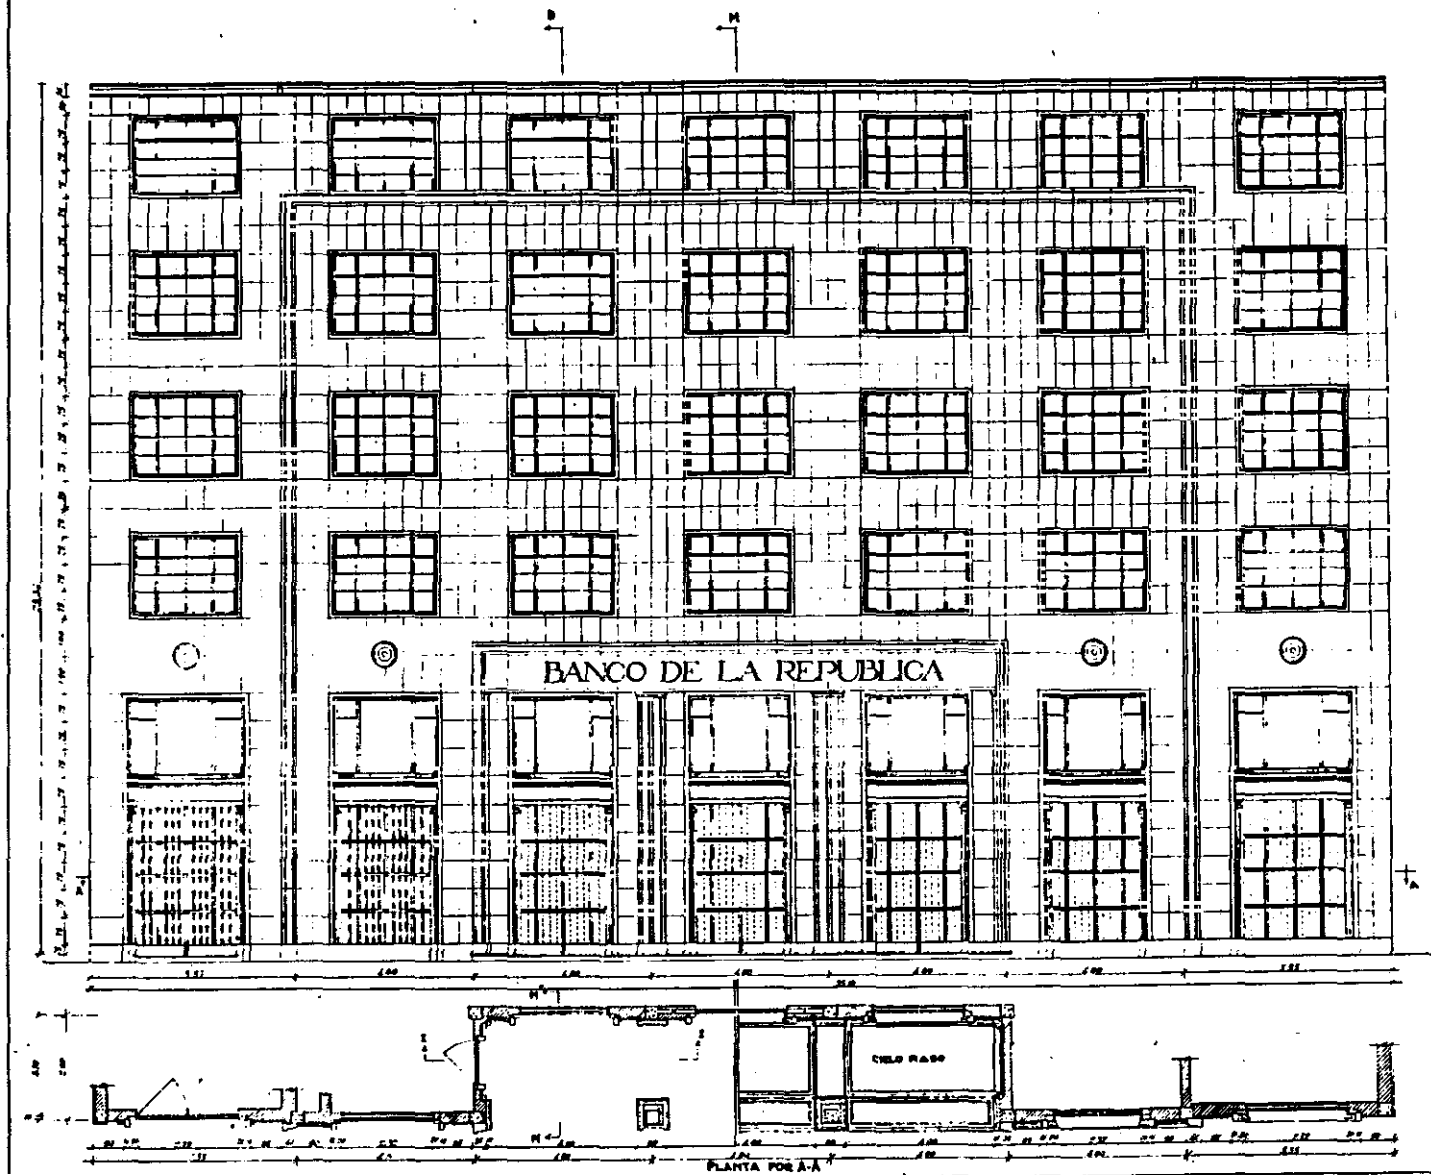

BANCO DE LA REPUBLICA EN
BARRANQUILLA — FACHADA
ESCALA 1:50
A. RODRIGUEZ ORGAZ — ARQTO.
BOGOTÁ, ENERO-47

Fig 200

AVANT-PROJET POUR LE LYCEE PASTEUR DE BOGOTA

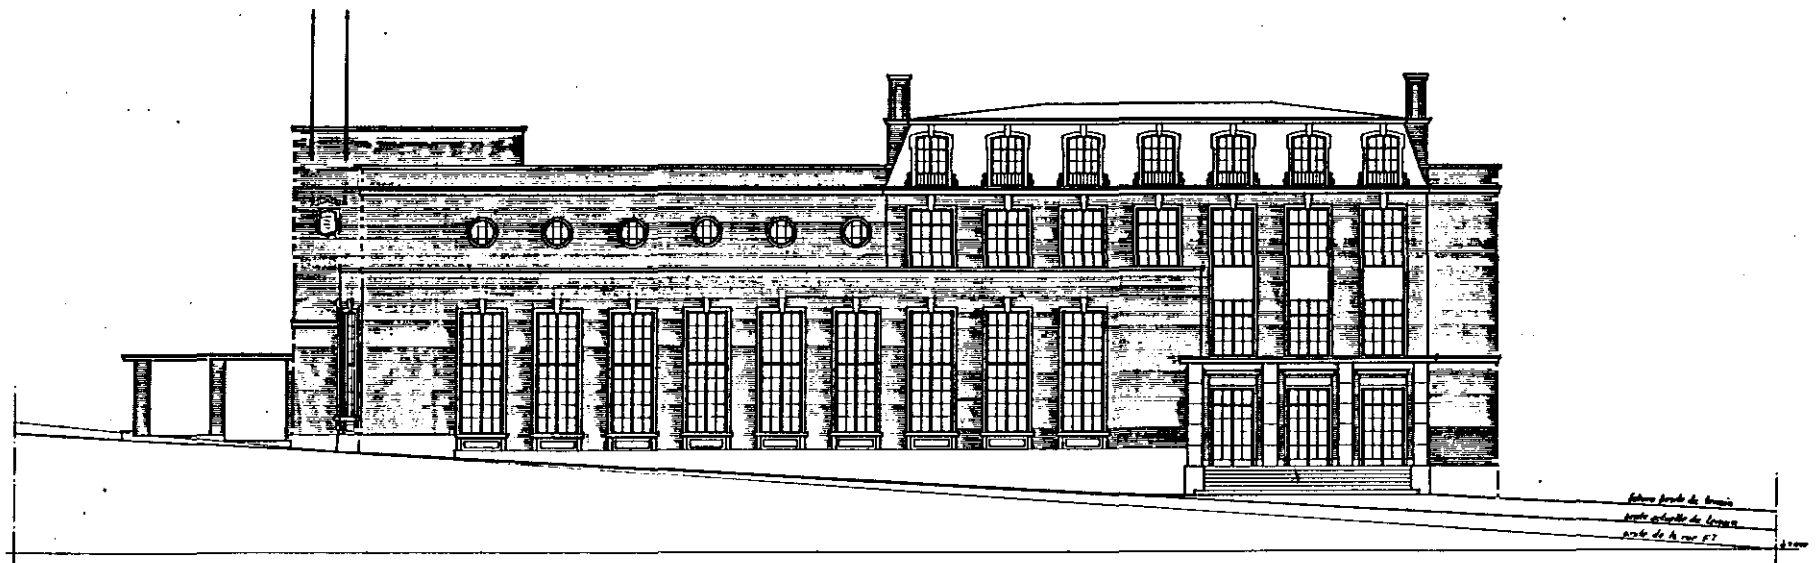

ILE DE FRANCE

⑦ FAÇADE PRINCIPALE SUR LA RUE 97
BOGOTÁ 8 DECEMBRE 1985 - ÉCHELLE 1:100

1/109 202


PROYECTO DE EDIFICIO PARA EL LICEO PASTEUR




FACHADA NORTE




FACHADA SUR

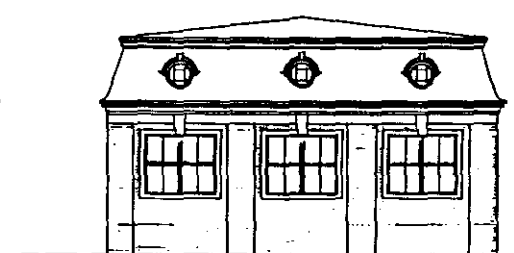


FACHADA ESTE

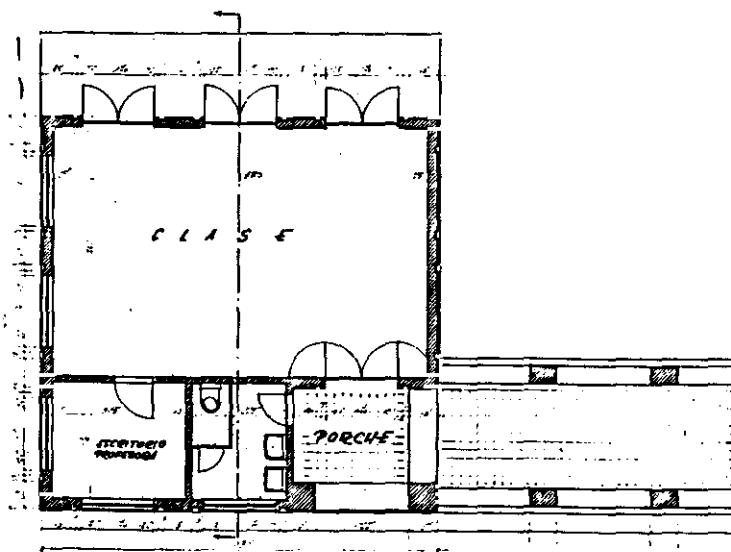

PLANTA

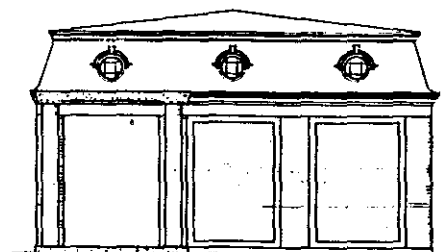

FACHADA OESTE

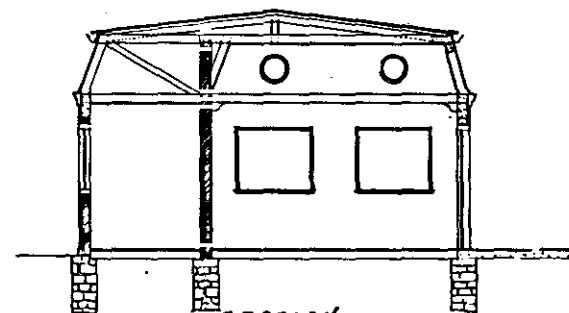


SECCION

PABELLON PARA EL JARDIN DE INFANCIA
BOGOTA - MARZO DE 1906 - ESCALA 1:50
A. RODRIGUEZ ORCAZ - ARQUITECTO

Fng 203 a 208

AVANT-PROJET POUR LE LYCEE PASTEUR DE BOGOTA

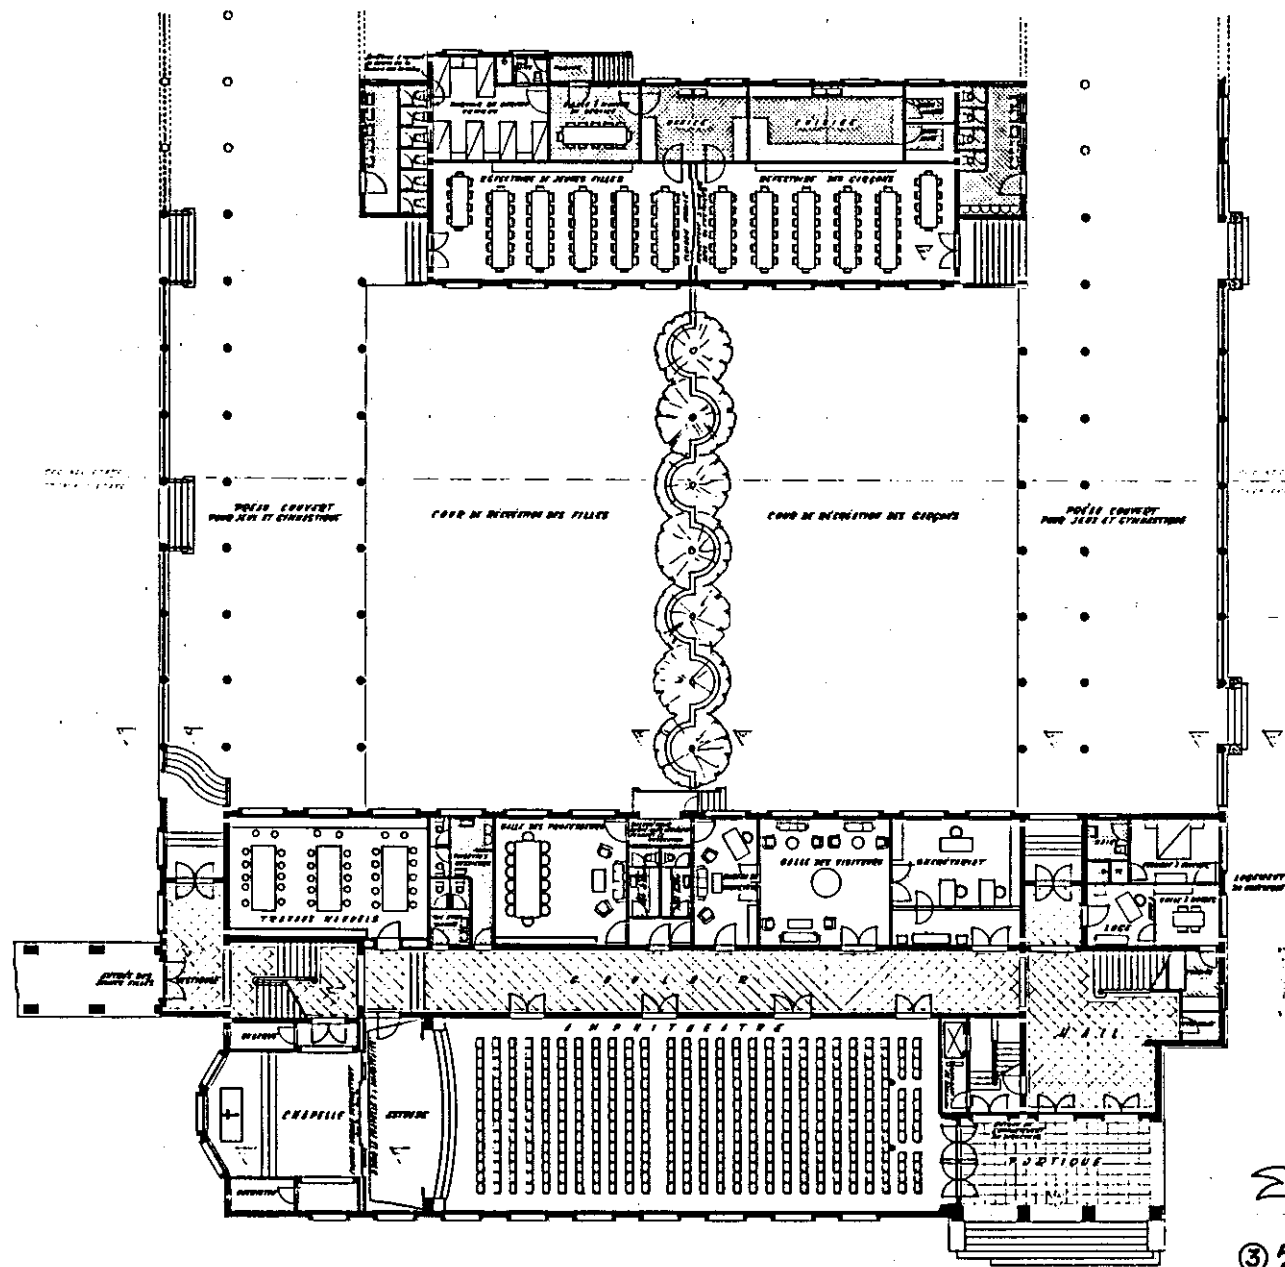

ILE DE FRANCE

③ PLAN DU PÉZ-DE-CHAUSSEE
BOGOTA 8 DECEMBRE 1945
Echelle 1:100


PRIMER BANCO DE LA REPUBLICA, BOGOTA - FACHADA -



PRIMER BANCO DE LA REPUBLICA, BOGOTA - INTERIOR -


folg 172-173

② PLAN DE LOCALISATION
BOGOTA 8 DECEMBRE 1945 - ECHELLE 1:200

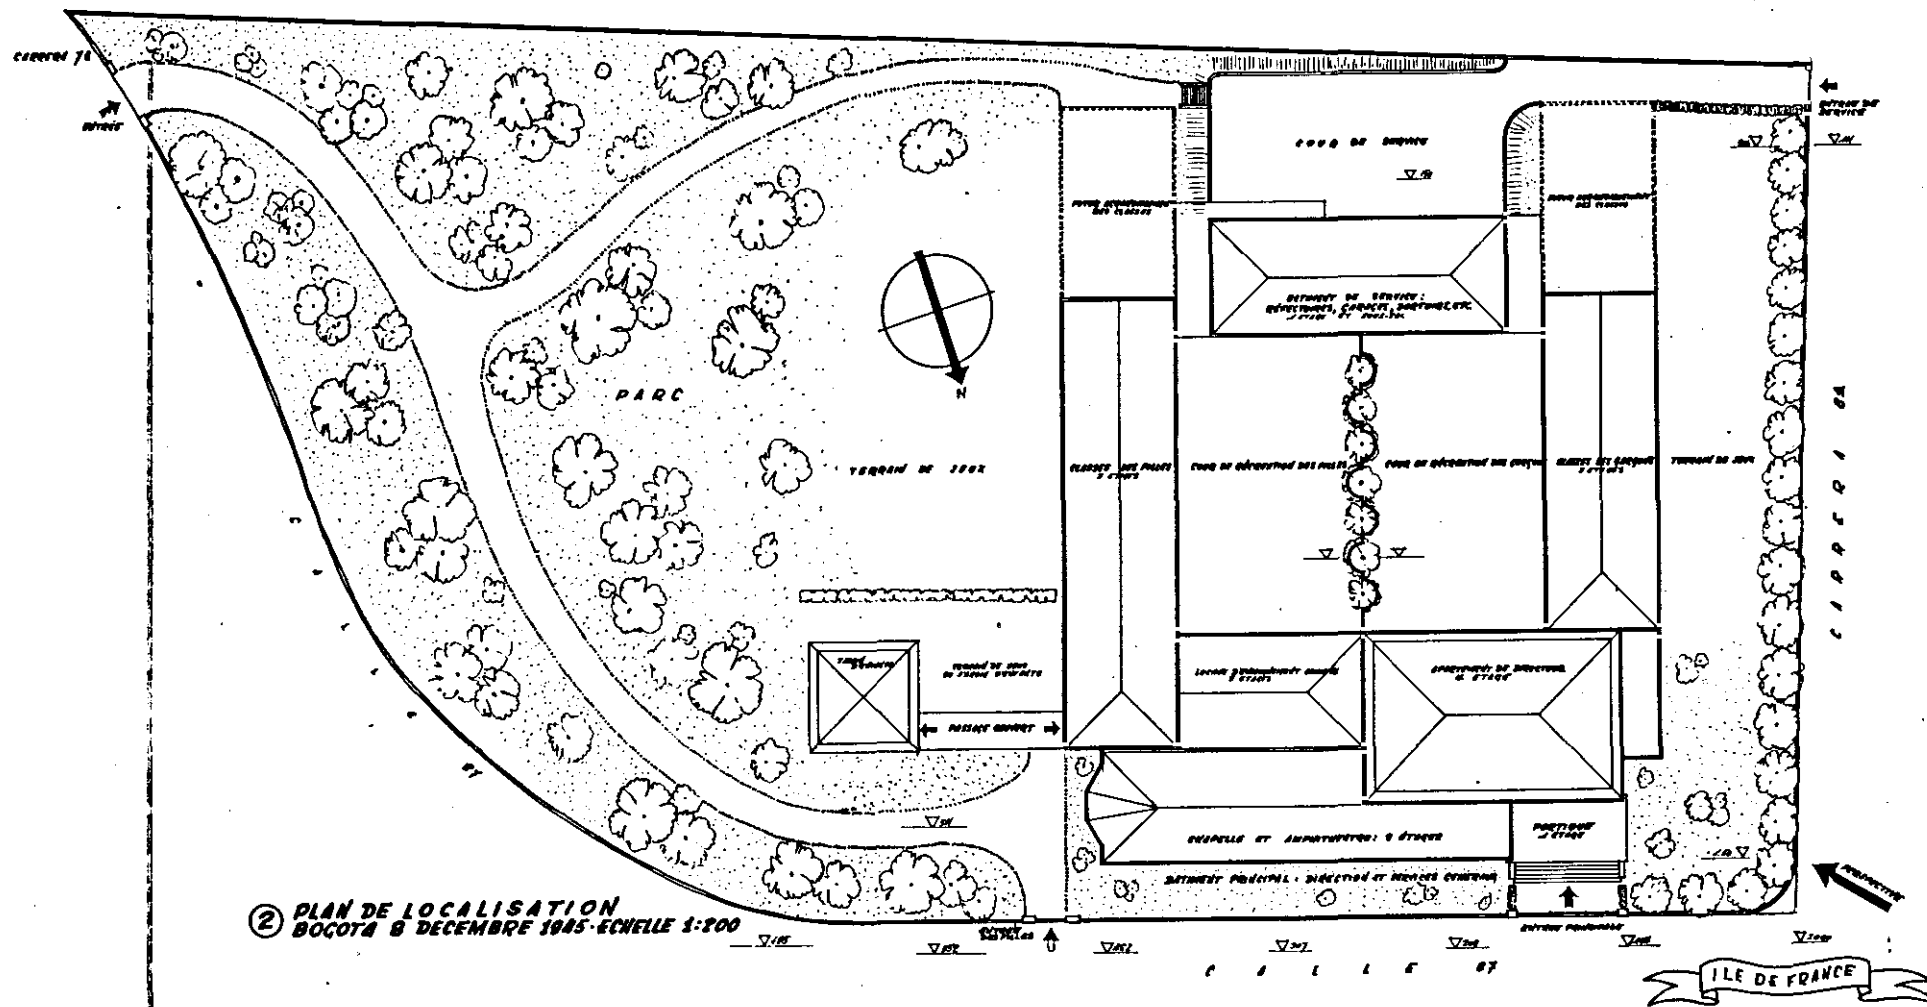

fnq 210

PROYECTO PARA EL INSTITUTO DEL CARMEN DE LOS HERMANOS MARISTAS

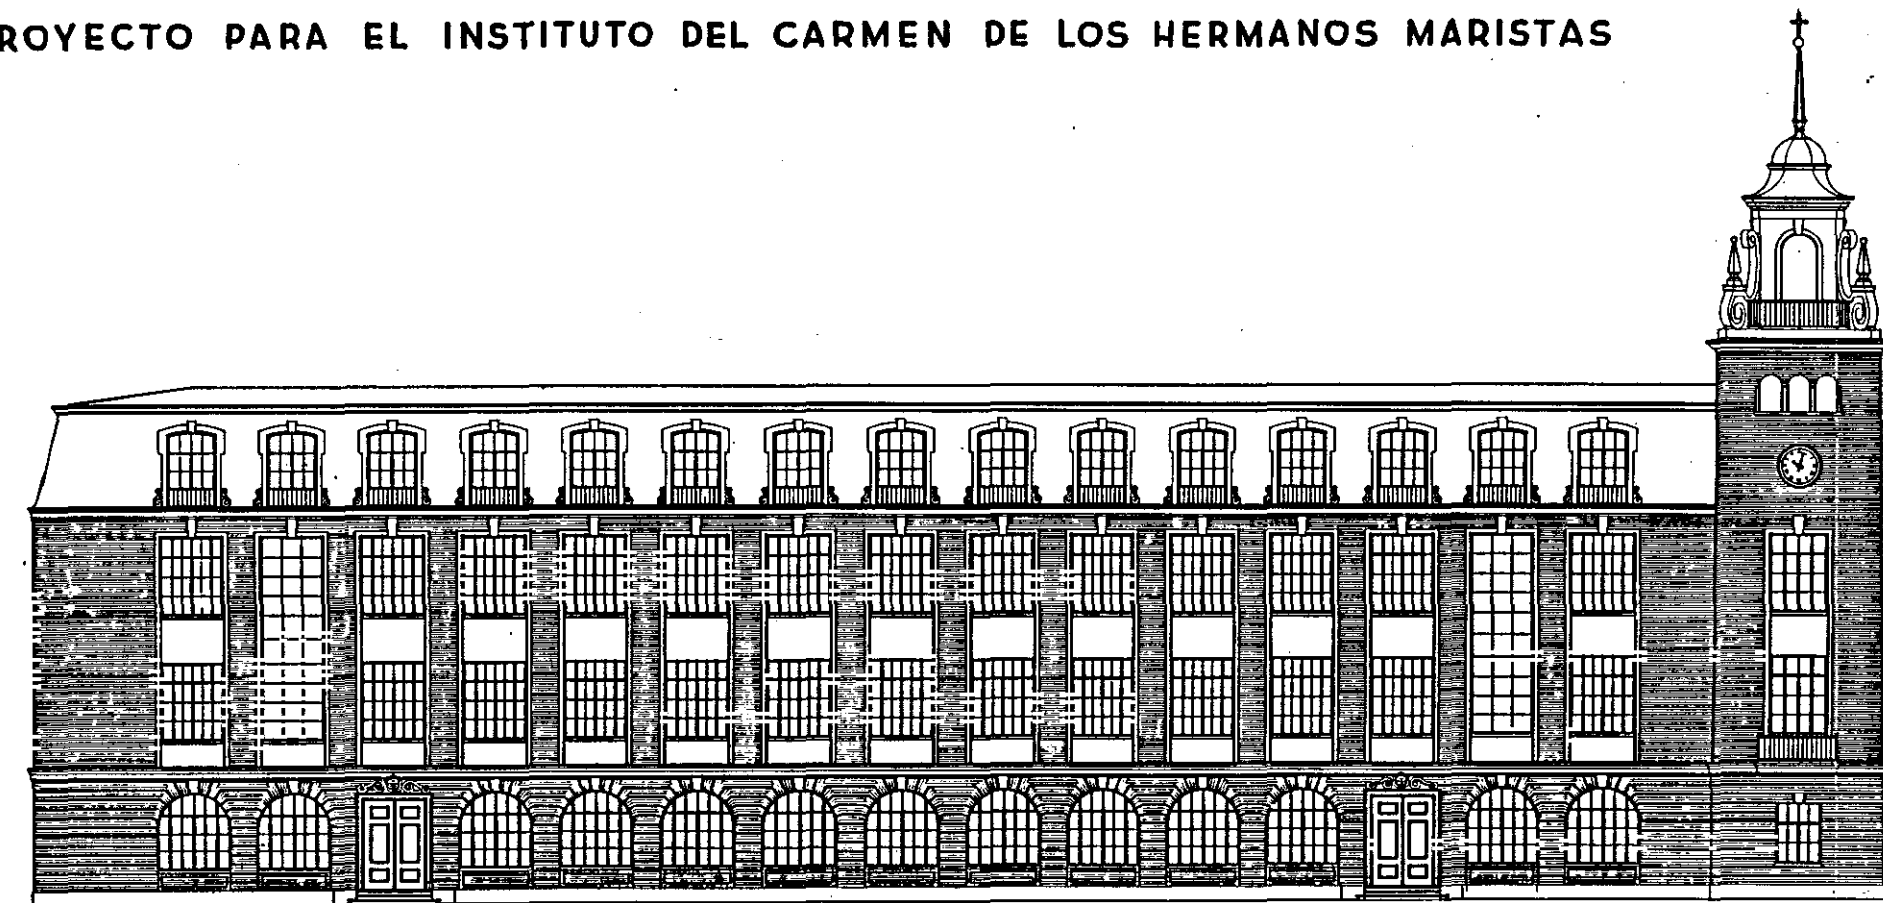


TACHADA A LA CIUDADA Q. ESCALA 1:50
BOGOTÁ - SEPTIEMBRE DE 1943
MIGUEL RODRÍGUEZ GÓMEZ - ARQUITECTO
M. Rodríguez Gómez


CONFORME
POR LOS HERMANOS MARISTAS DE LA ENSEÑANZA
[Signature]

109 211



PROYECTO PARA EL INSTITUTO DEL CARMEN DE LOS HERMANOS MARISTAS

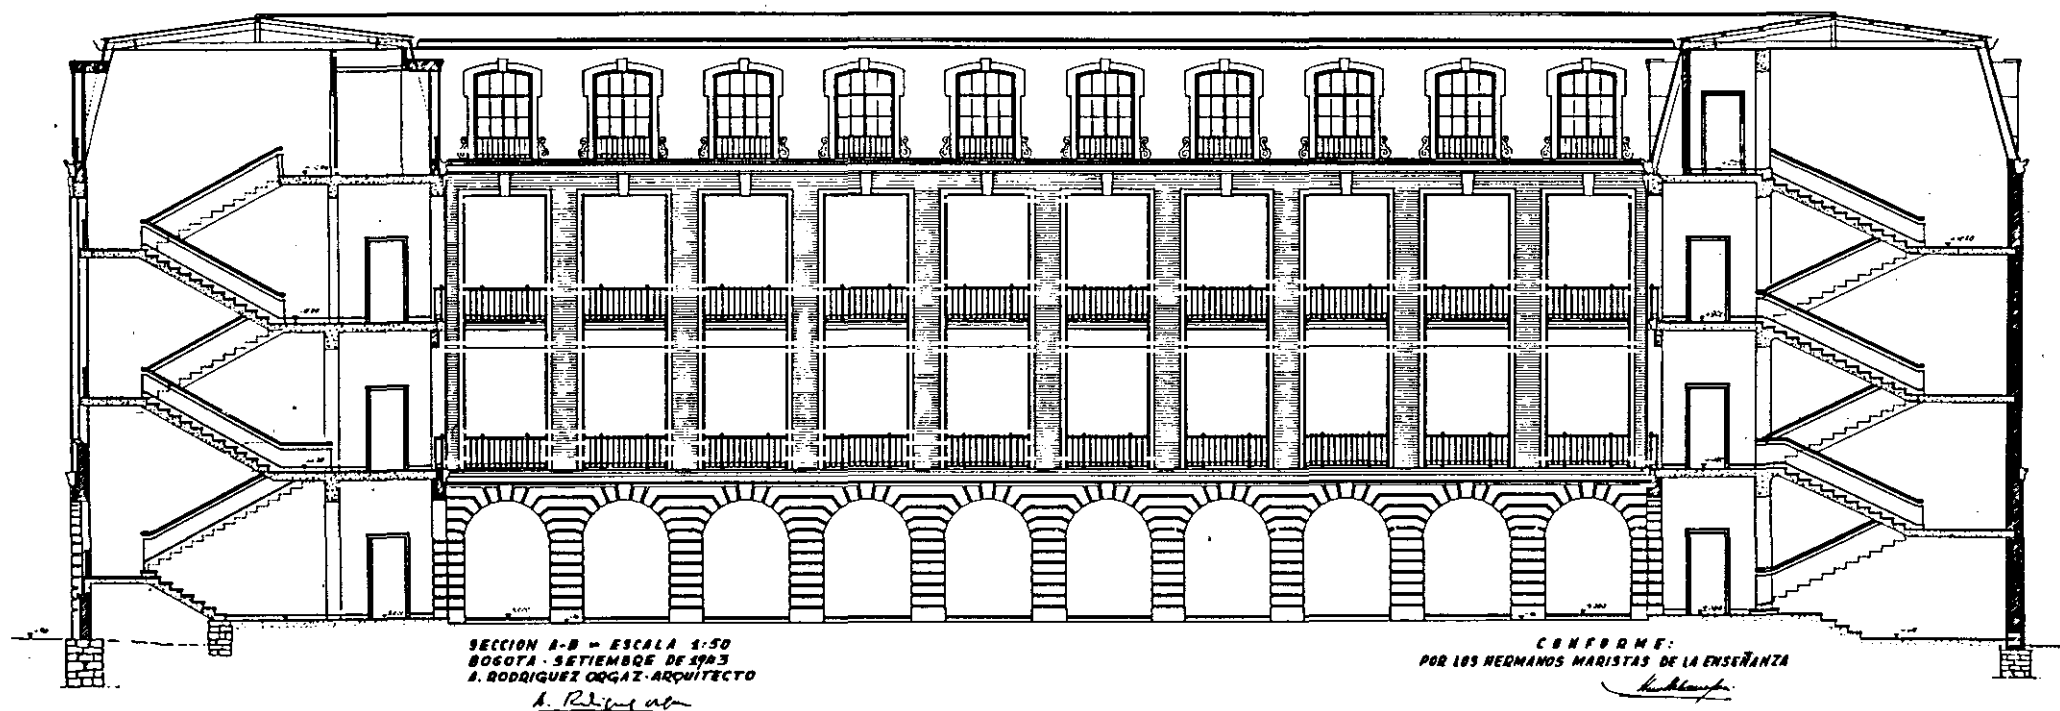

109 213

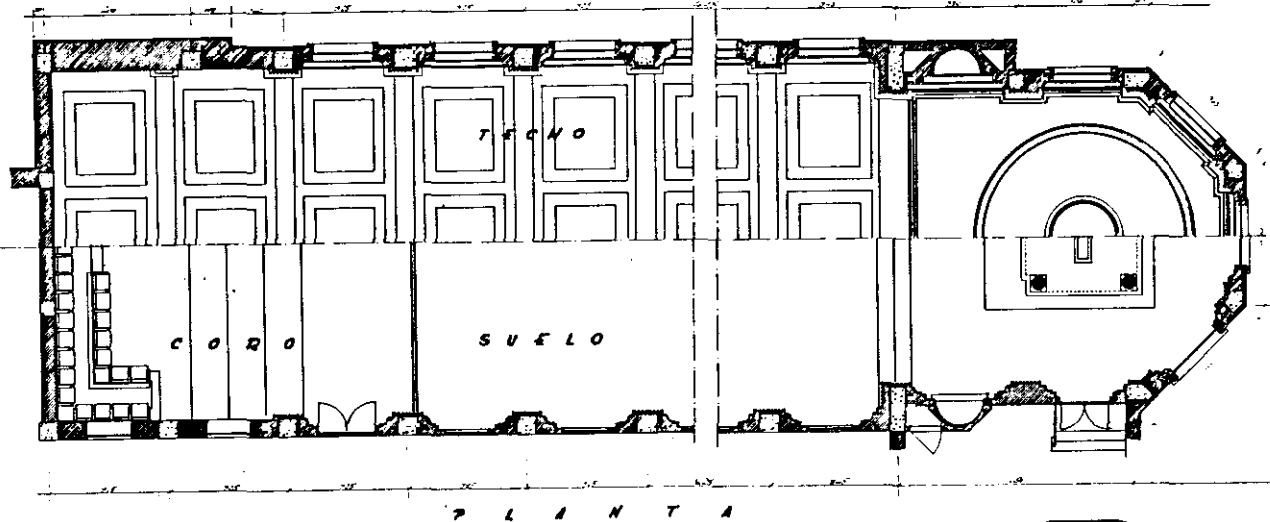


PROYECTO PARA EL INSTITUTO DEL CARMEN
DE LOS HERMANOS MARISTAS
DETALLE DE LA CAPILLA Y SALON DE ACTOS - ESC. 1:50
BOGOTÁ - JUNIO DE 1945 - A. RODRIGUEZ ORCAZ - ARQUITECTO

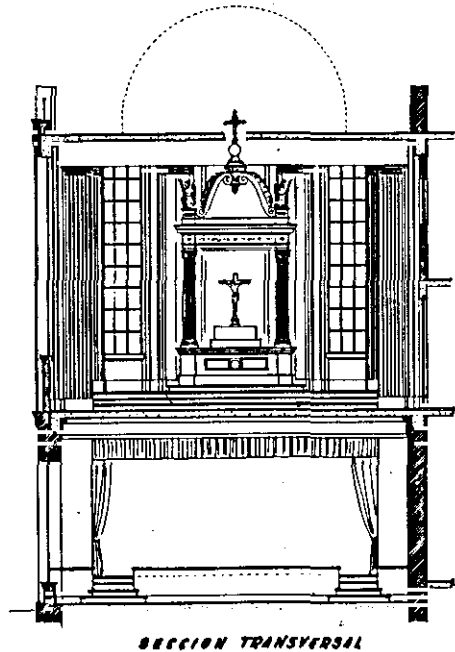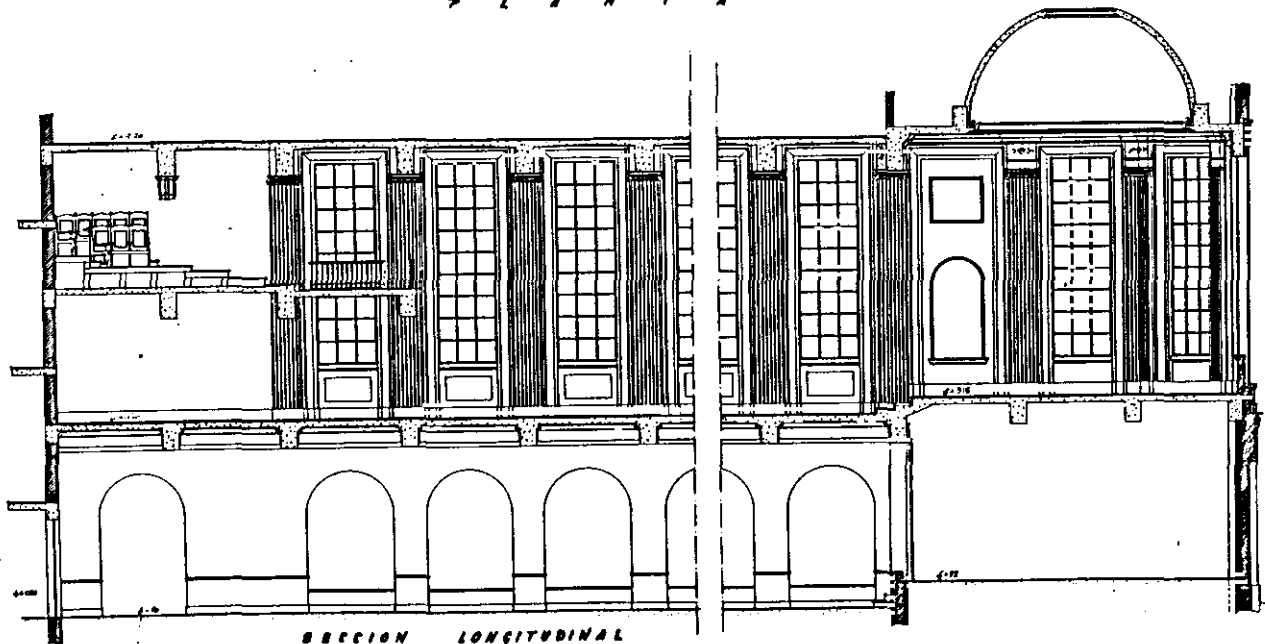

Figs 214-215-216

PROYECTO DE REFORMA DEL PALACIO DE LA GOBERNACION DE BOYACA EN TUNJA

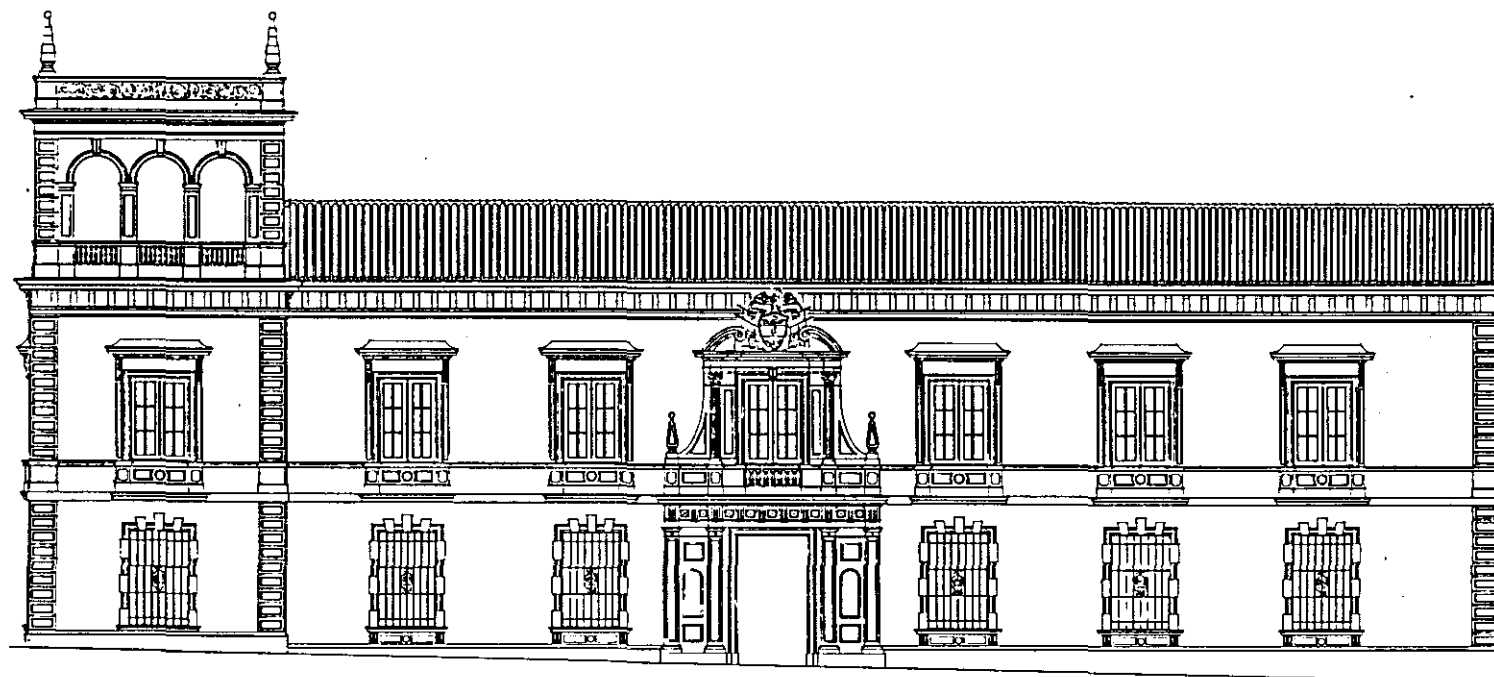


FACHADA PRINCIPAL
ESCALA 1:50

BOGOTA - AGOSTO DE 1943
A. RODRIGUEZ ORCAI - ARQUITECTO

109 217

PROYECTO DE REFORMA DEL PALACIO DE LA GOBERNACION DE BOYACA EN TUNJA



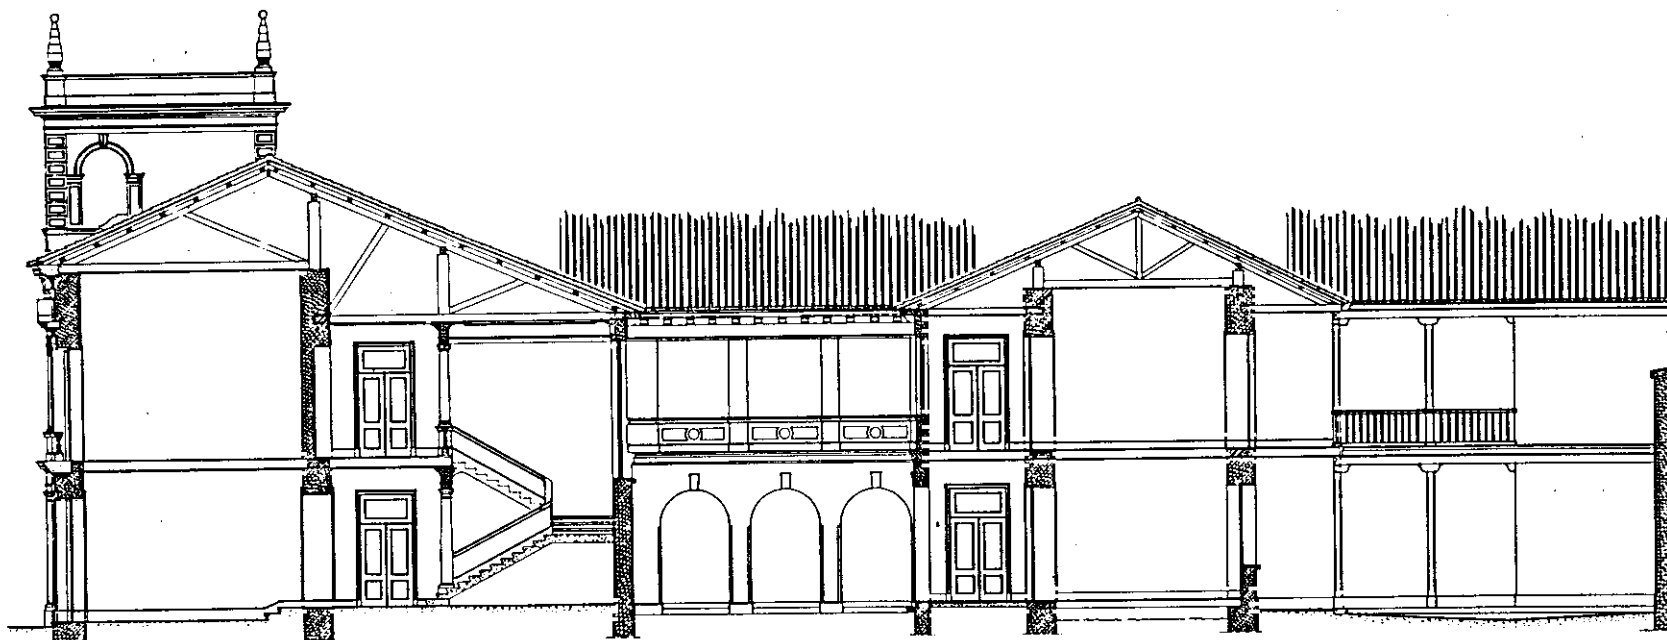


SECCION LONGITUDINAL POR A-B
E S C A L A 1:50

BOGOTA - AGOSTO DE 1943
A. RODRIGUEZ ORCAZ - ARQUITECTO

109 218


PROYECTO DE REFORMA DEL PALACIO DE LA GOBERNACION EN TUNJA DETALLE DE LA TORRE

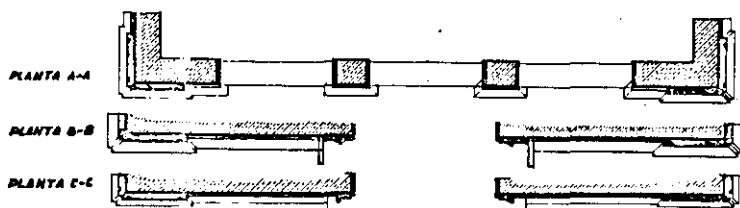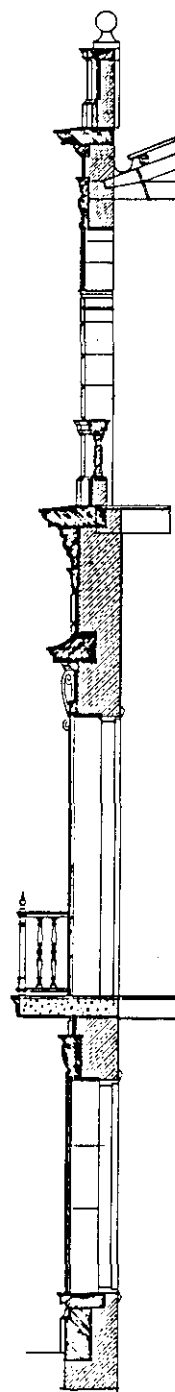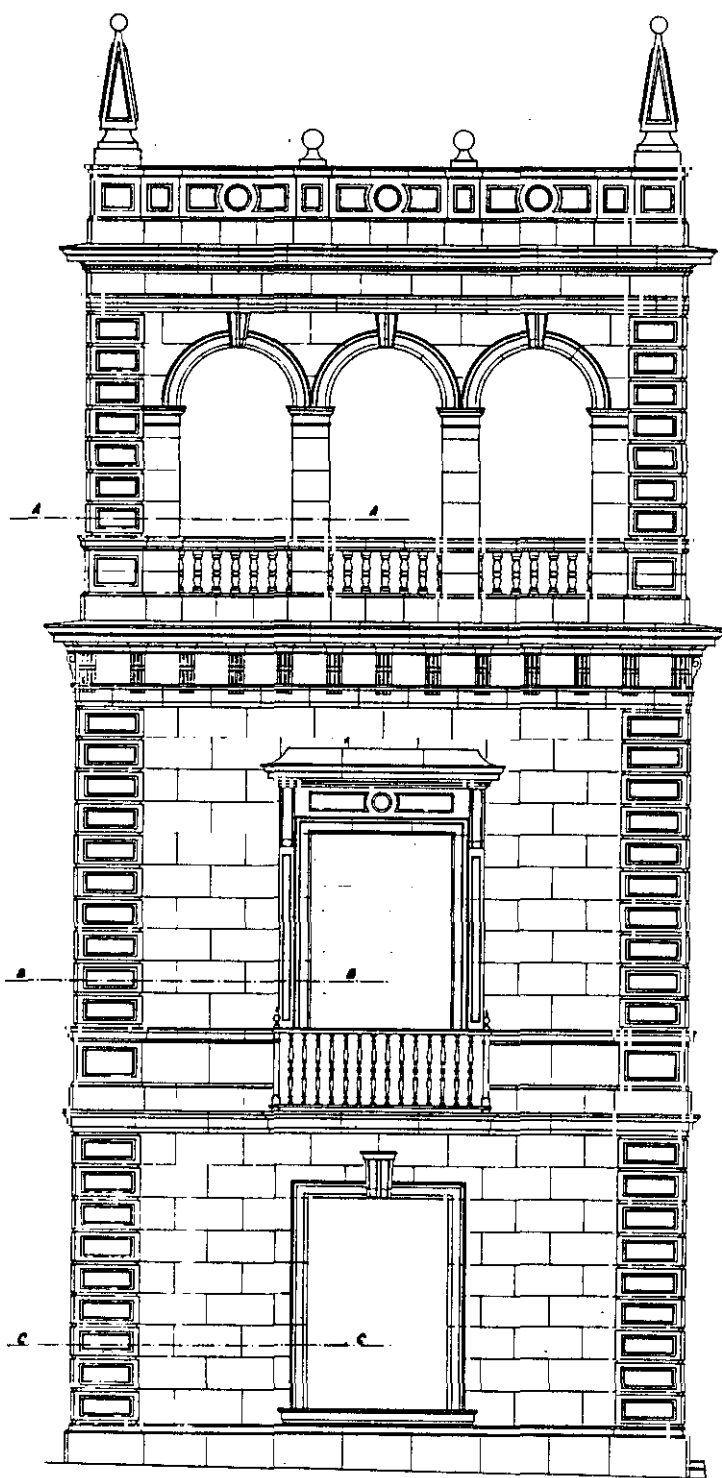

BOGOTA - DICIEMBRE 1943
ESCALA 1:20
ARODRIGUEZ ORCAZ - ARQUITECTO

Fog 219

PROYECTO DE REFORMA DEL PALACIO DE LA GOBERNACION DE BOYACA EN TUNJA




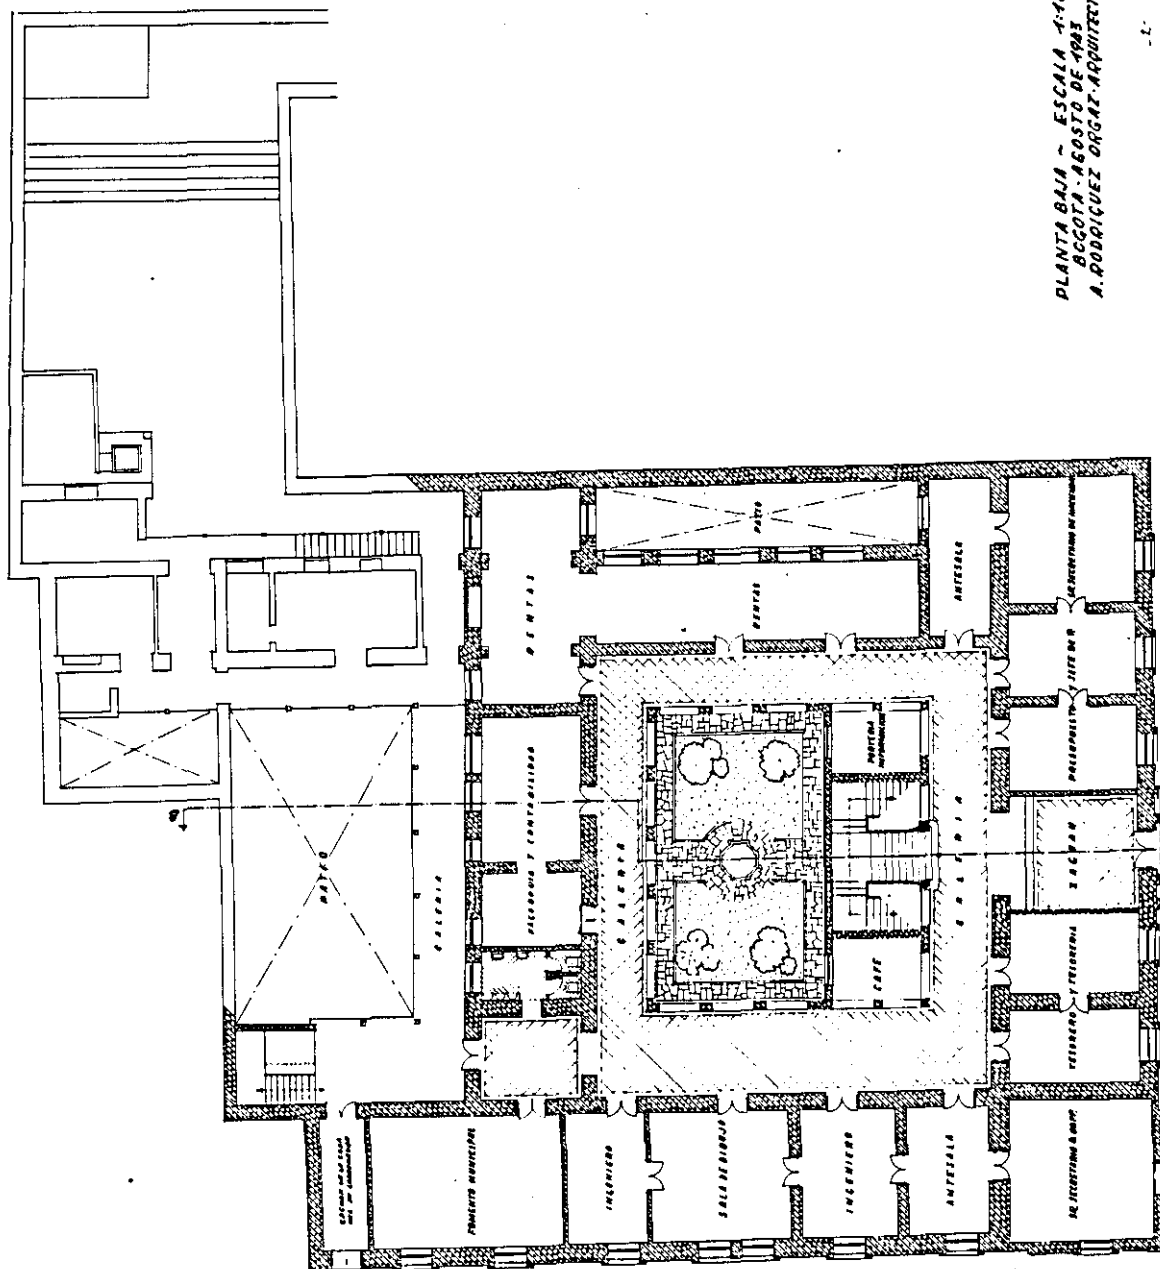


PLANTA BAJA ~ ESCALA 1:400
BOGOTÁ - AGOSTO DE 1983
A. RODRÍGUEZ ORGAZ - ARQUITECTO

;

PLATE 30 BOLIVAR

big 220

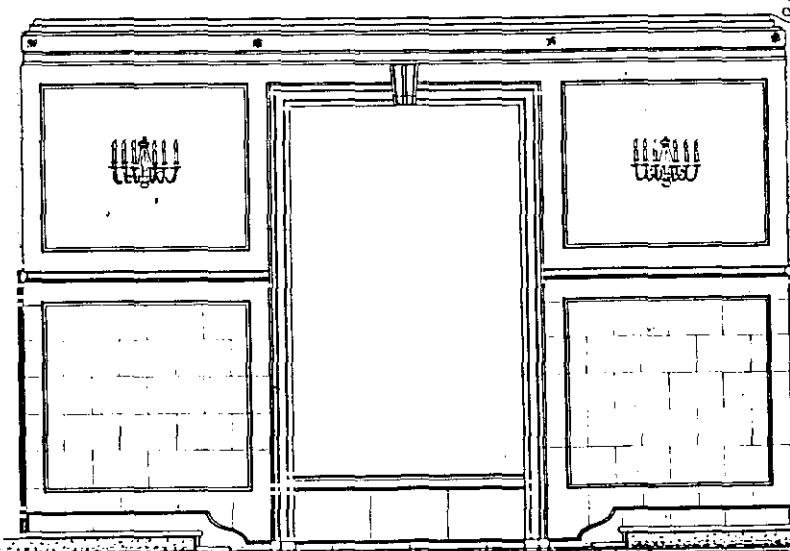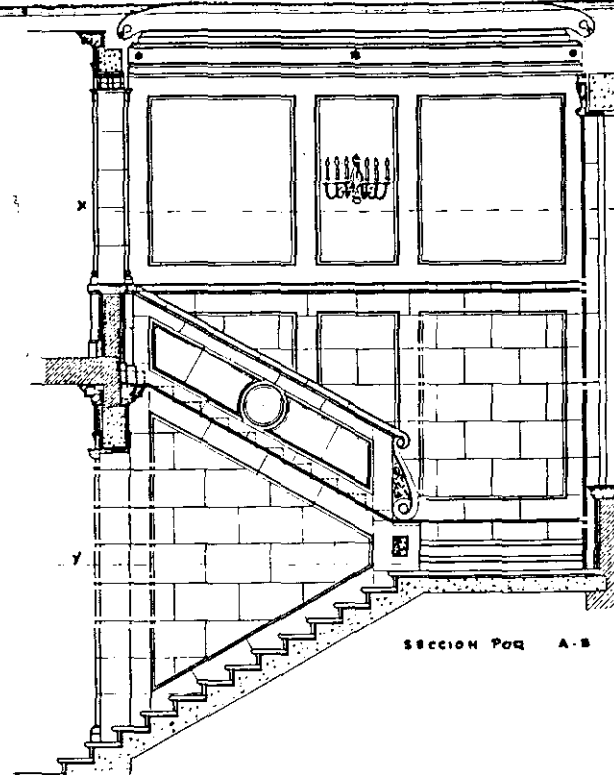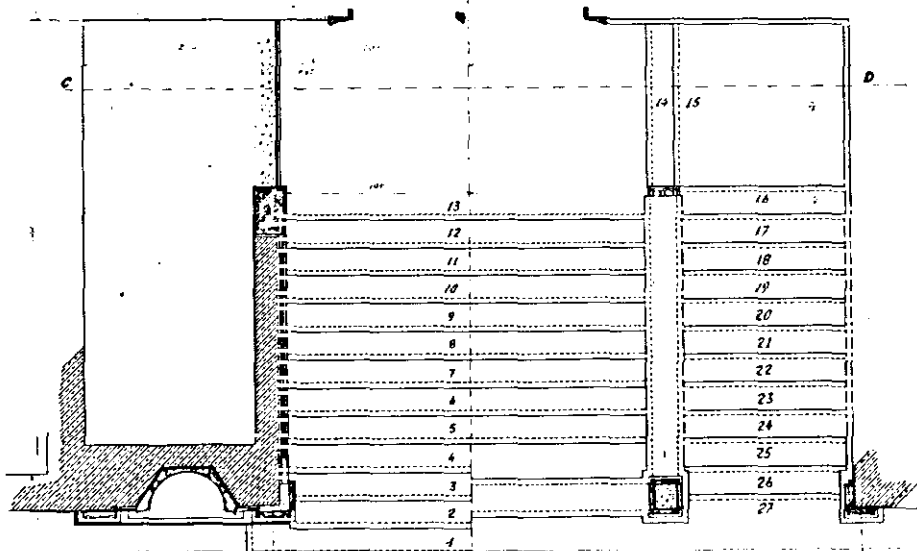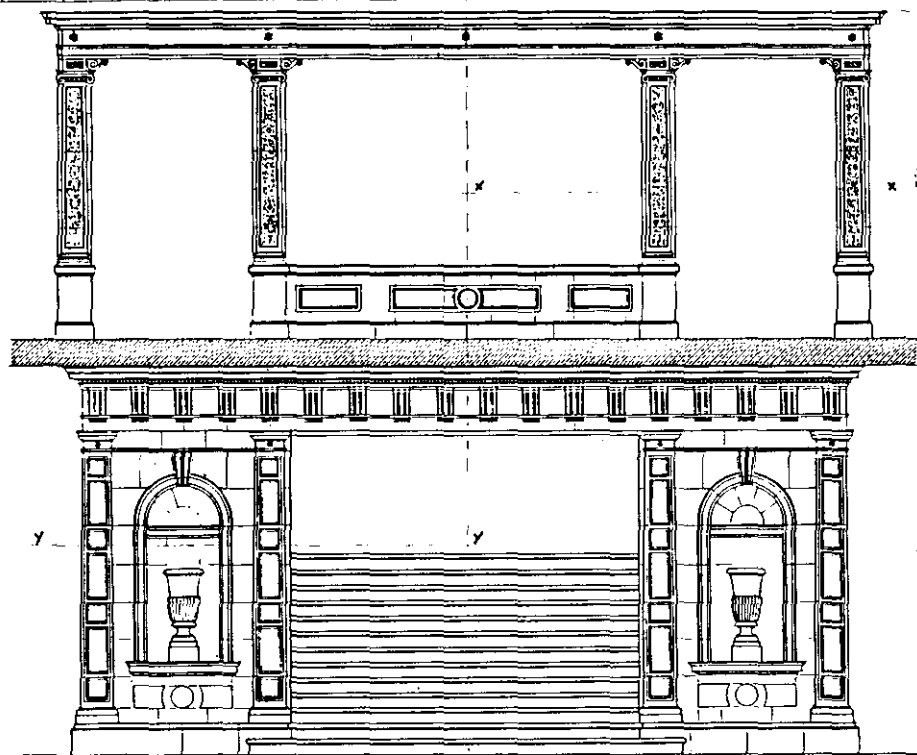

PROYECTO DE REFORMA
DEL PALACIO DE LA GOBERNACION
DE BOYACA
DETALLE DE LA ESCALERA
ESCALA 1:20

BUCOTA JUNIO DE 1922
A.R. ORGAZ, ARQUITECTO

PLANTA A LA ALTURA Y

PLANTA A LA ALTURA X

SECCION POR C-D

179. 221. 224



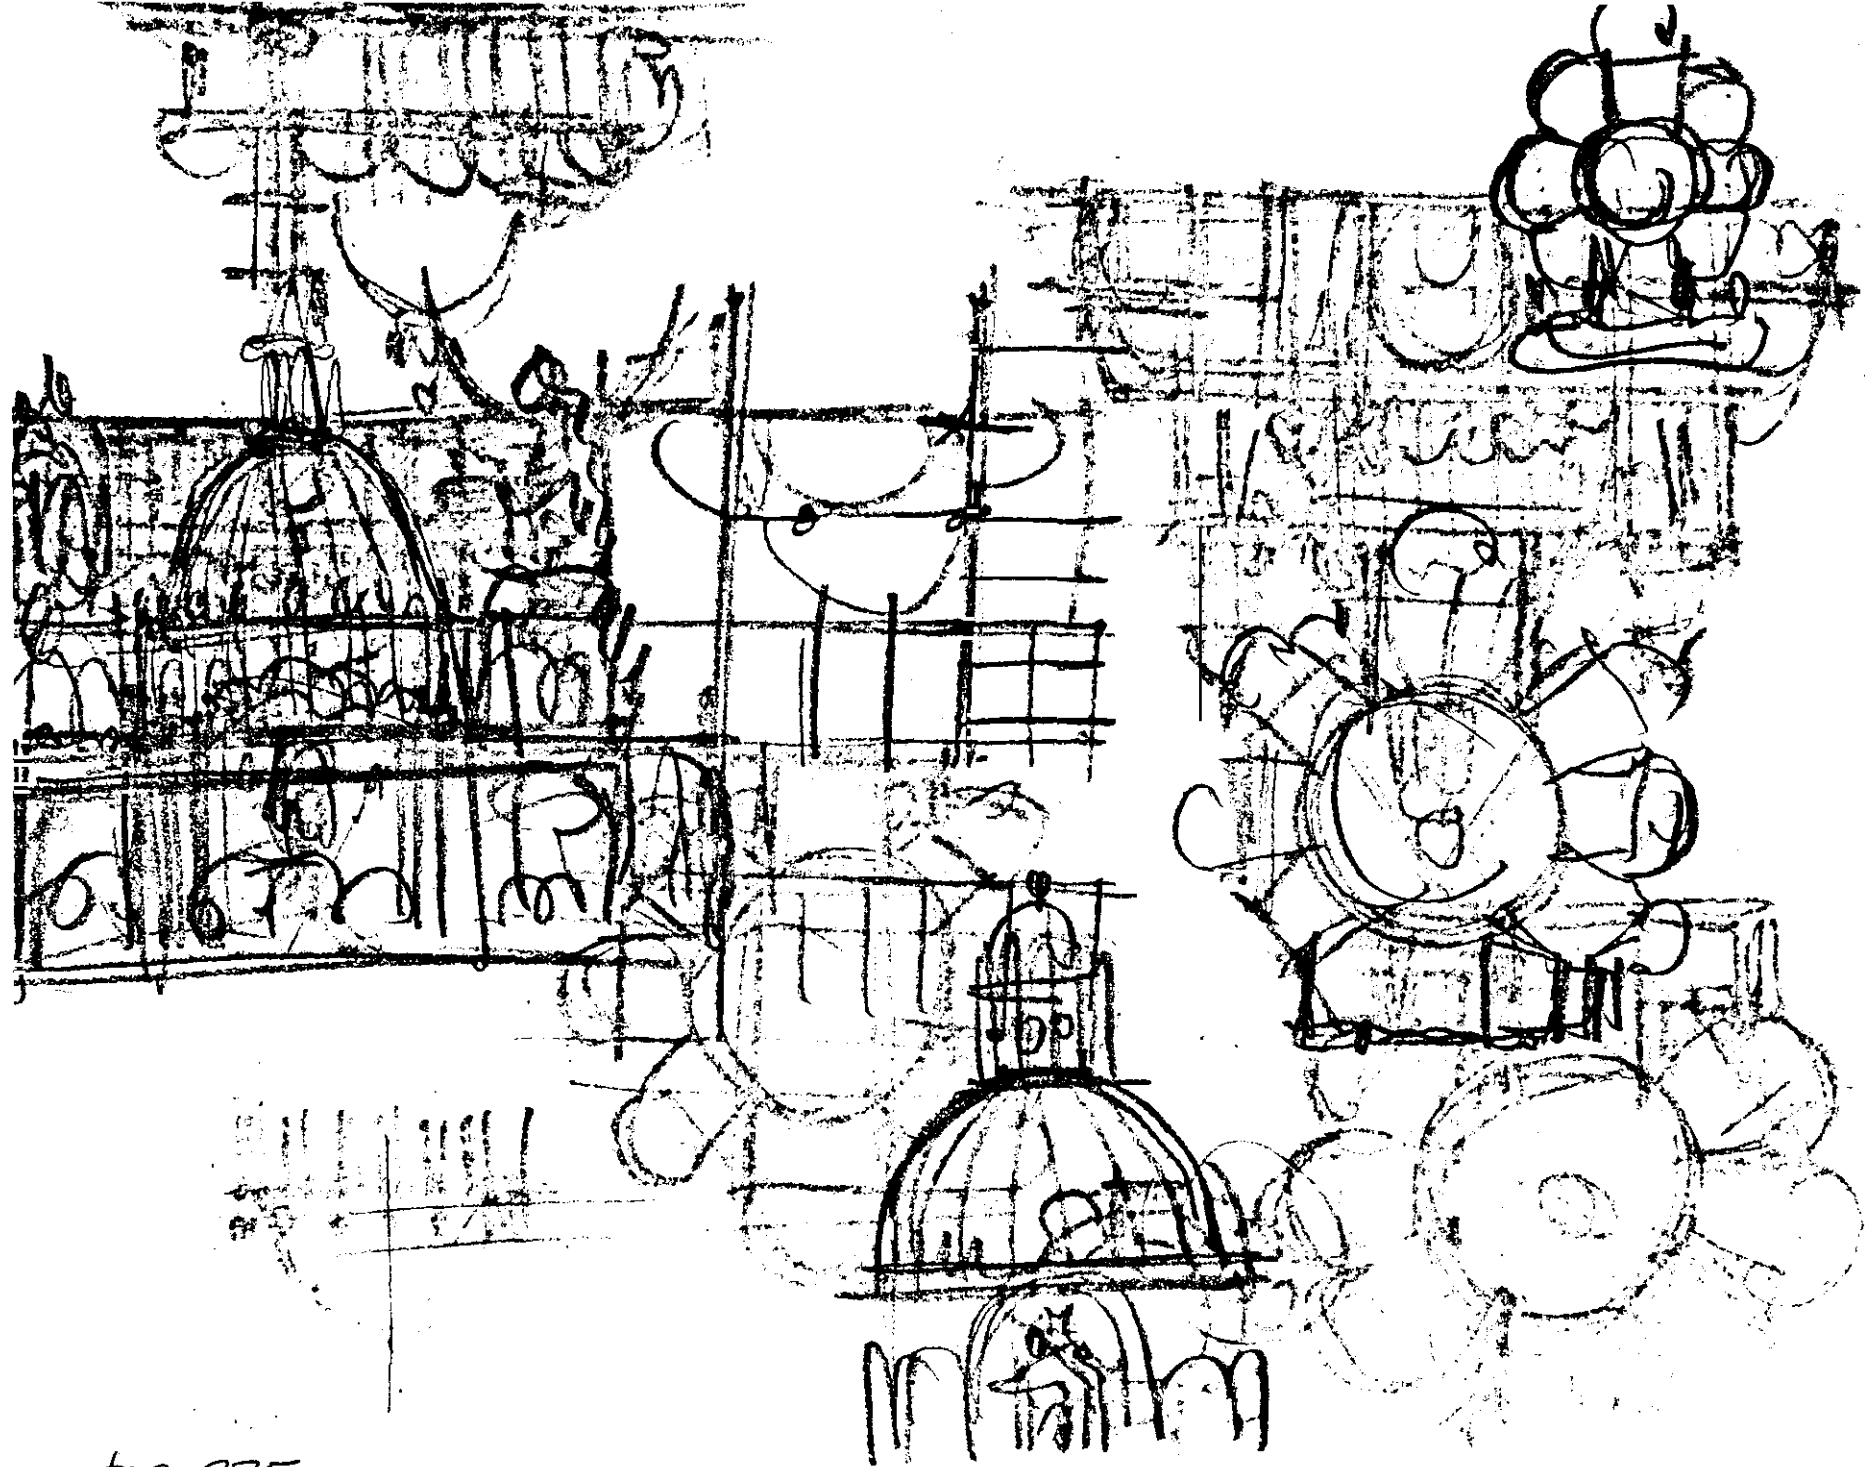


fig 225

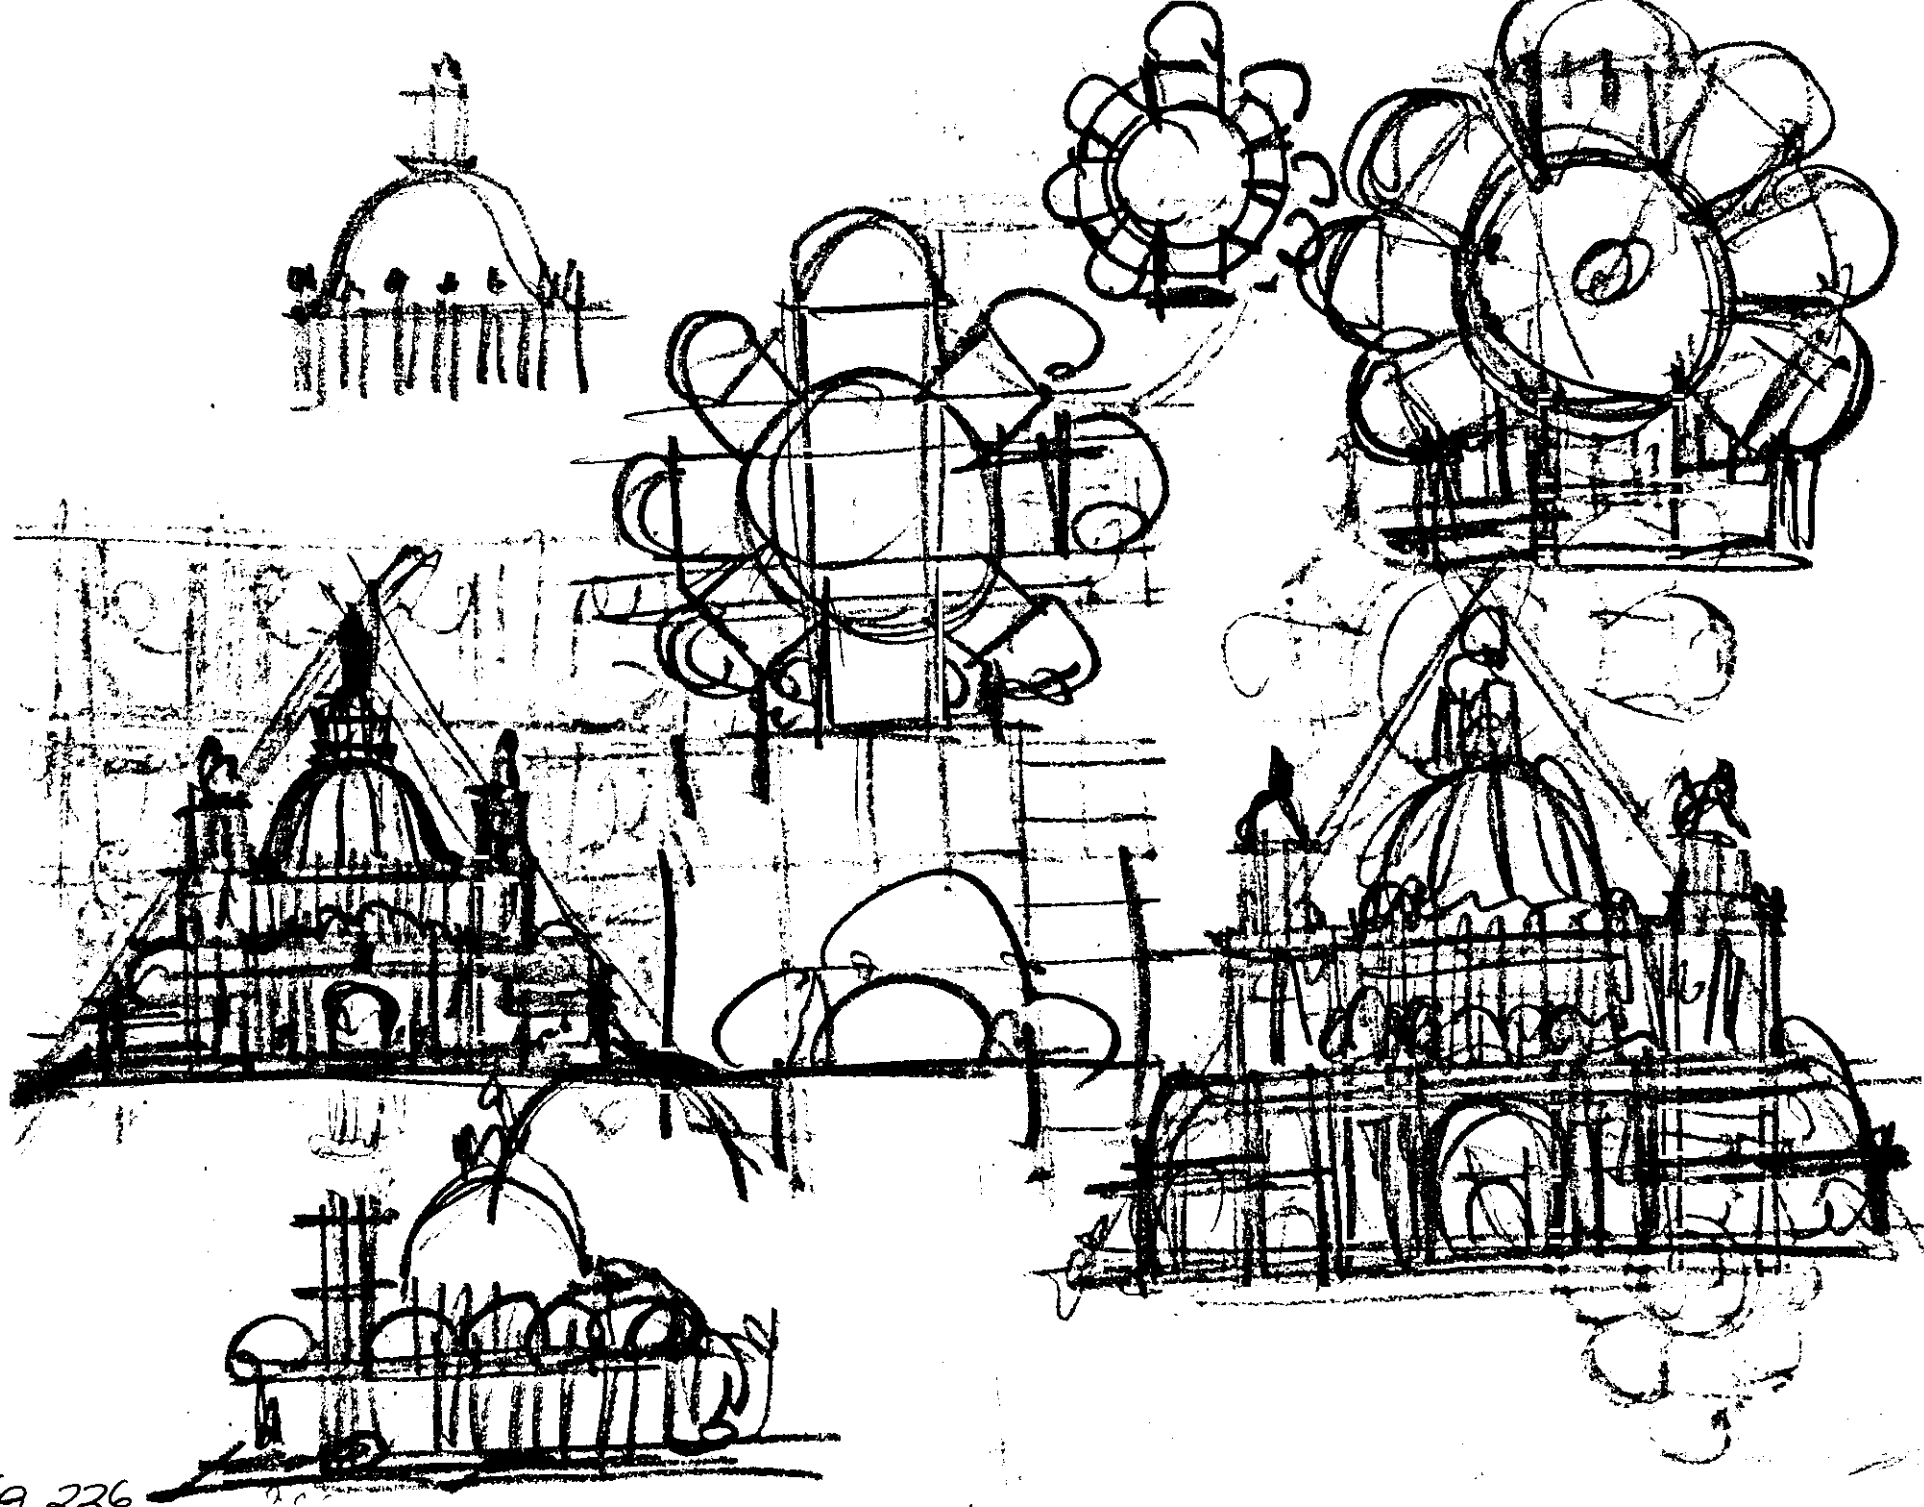

PROYECTO PARA LA BASILICA DE SANTA ROSA DE LIMA

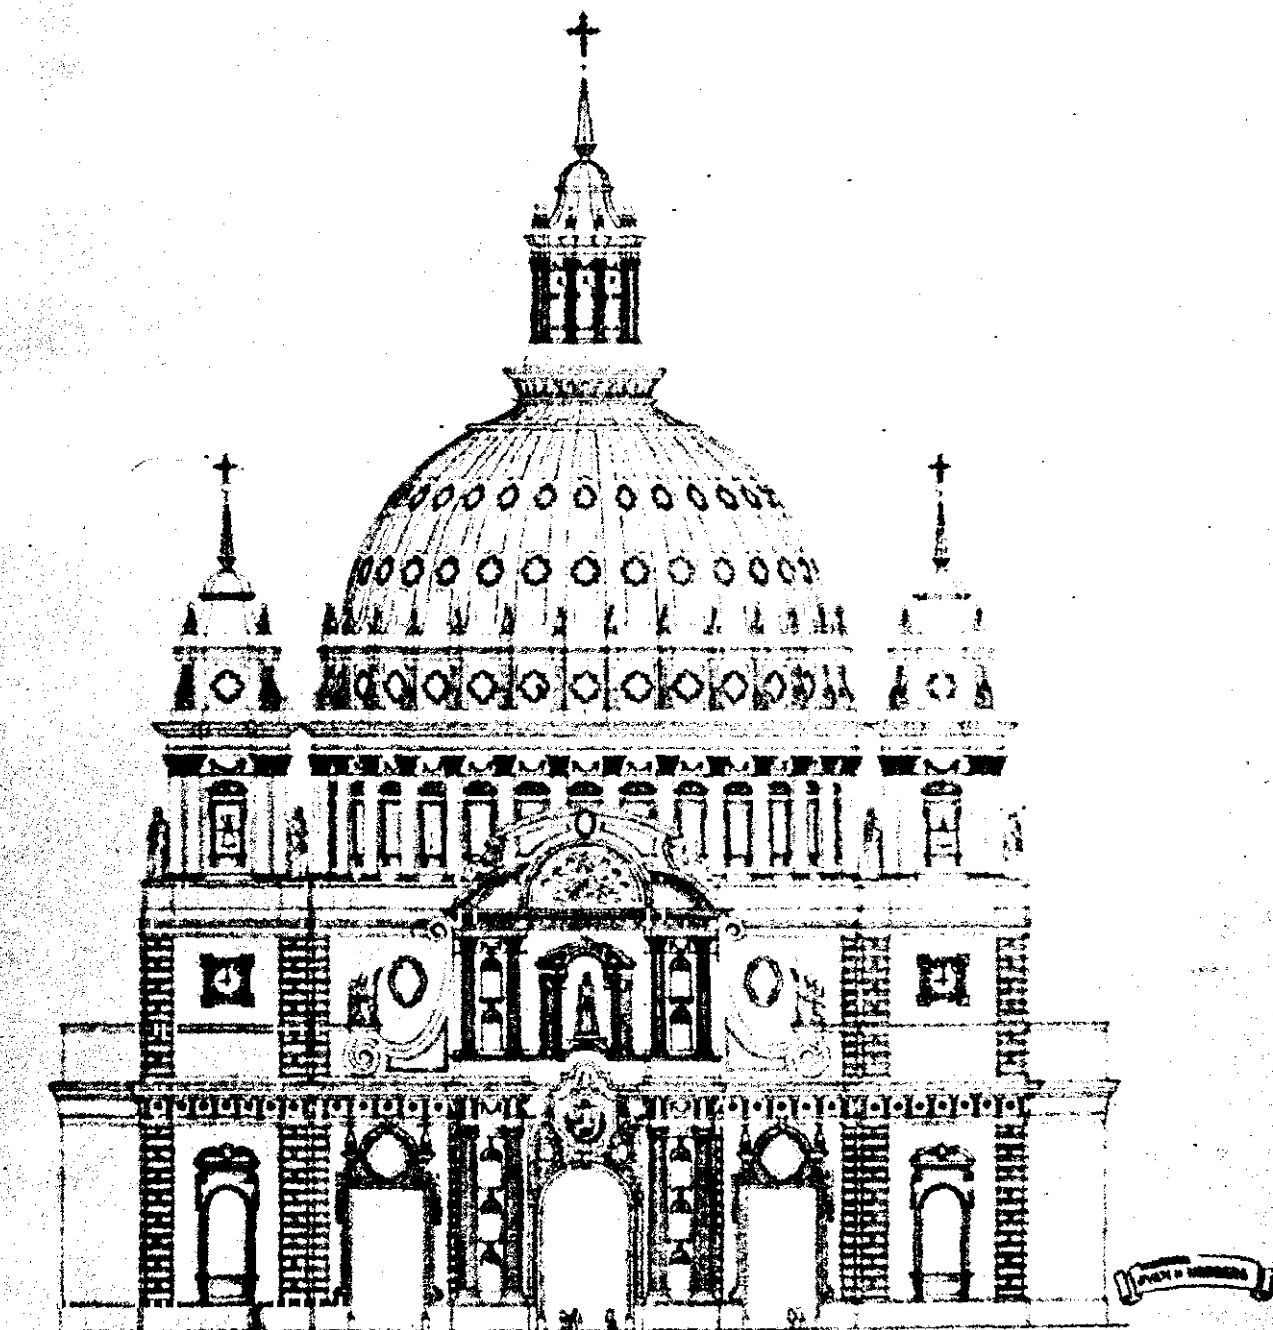


FACHADA A LA CALLE TAORNA
ESCALA: 50 cm POR METRO

PROYECTO DE OBRA


Fig 227

PROYECTO PARA LA BASILICA DE SANTA ROSA DE LIMA

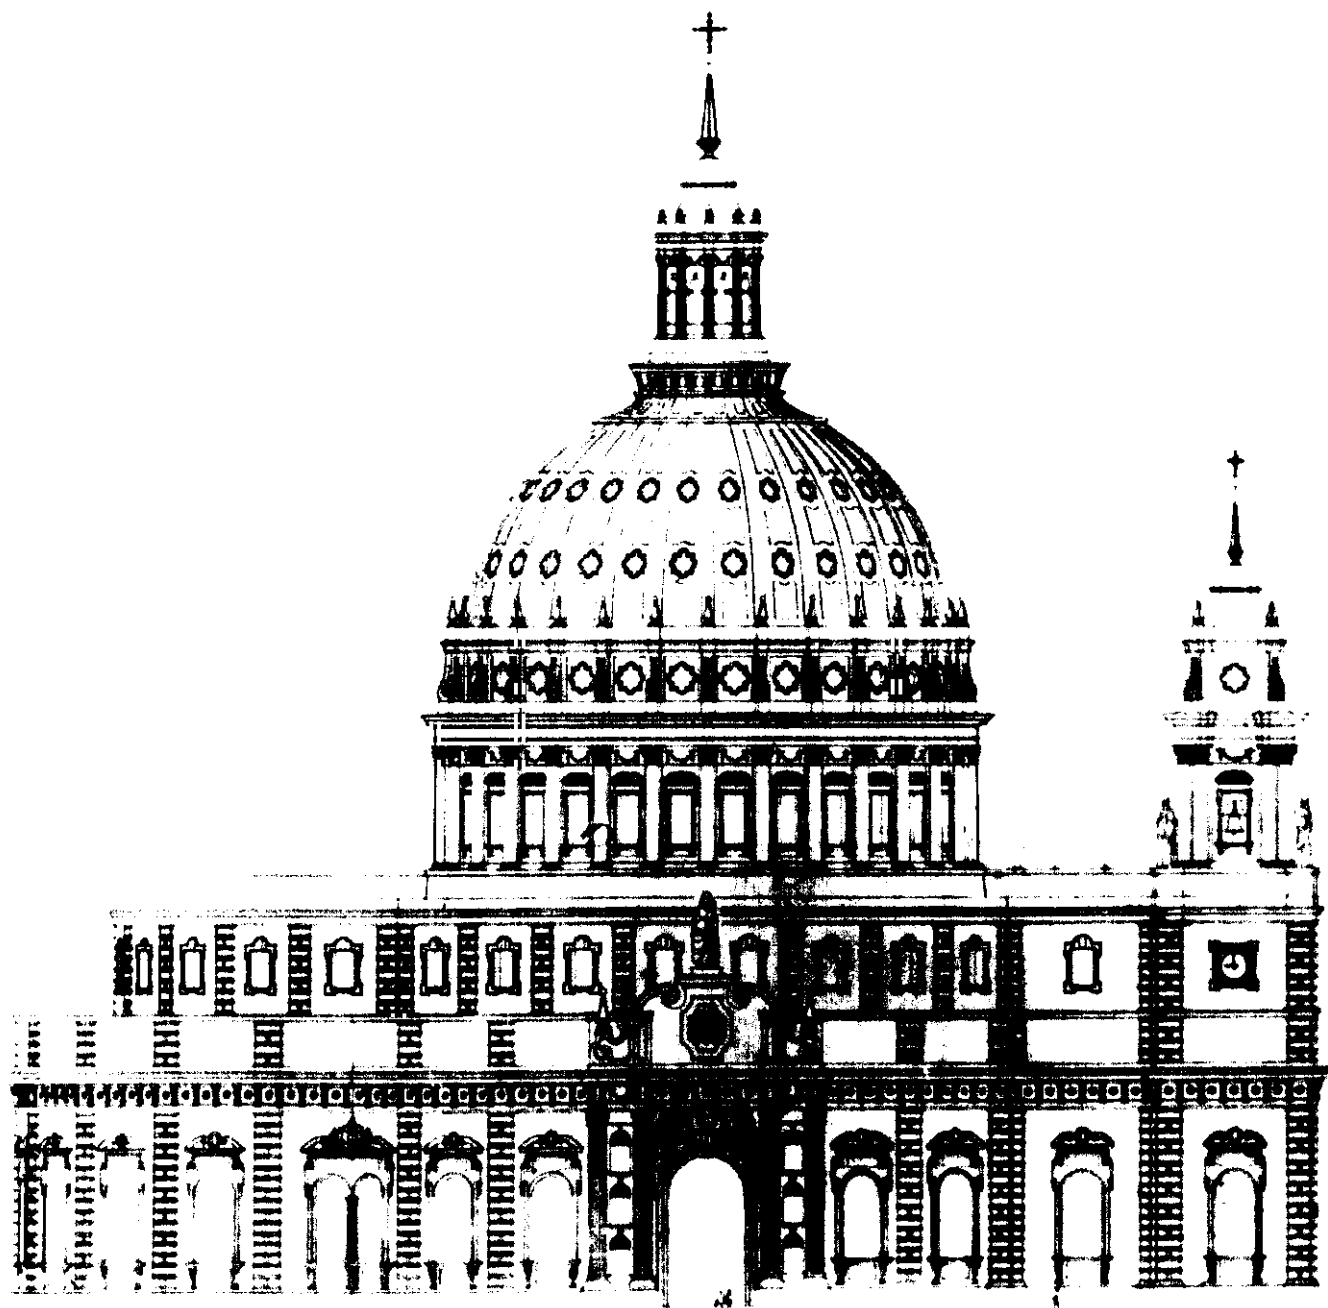


FACHADA A LA CALLE DEL ESPIRITU SANTO
ESCALA 1/100 POR METRO

PROYECTO PARA LA BASILICA DE SANTA ROSA DE LIMA

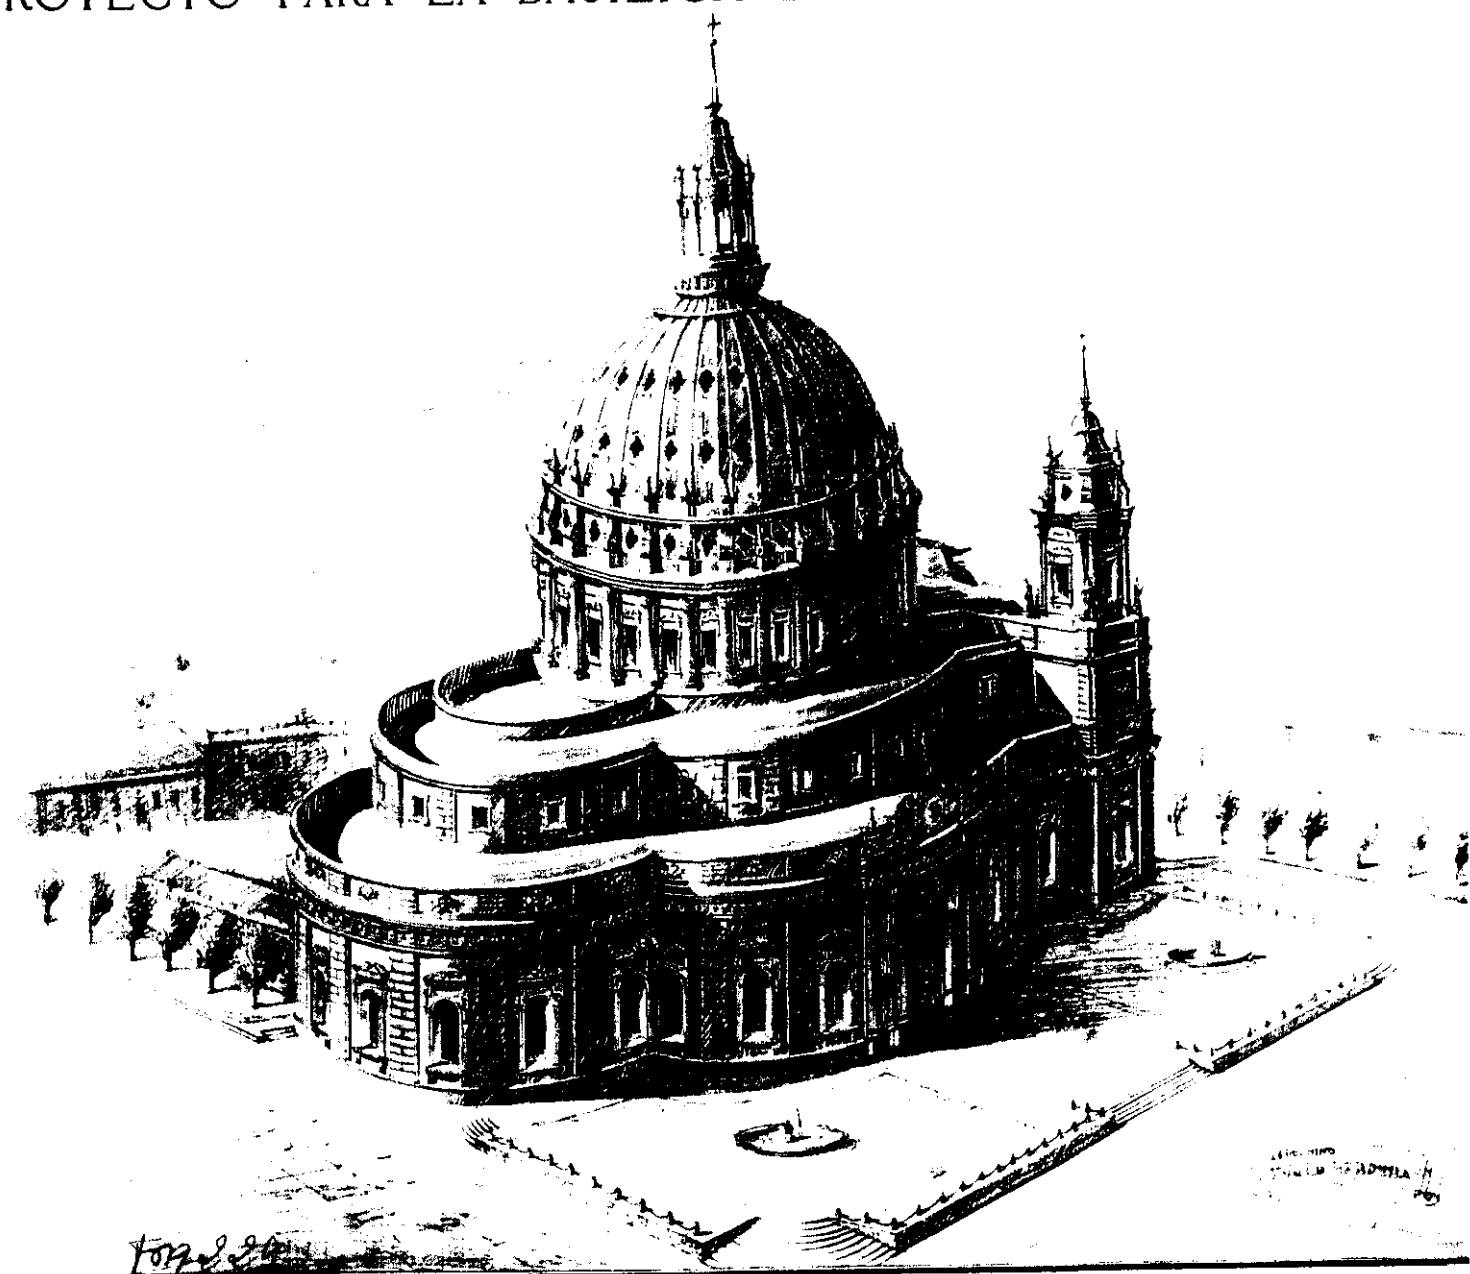


PROYECTO PARA LA BASILICA DE SANTA ROSA DE LIMA

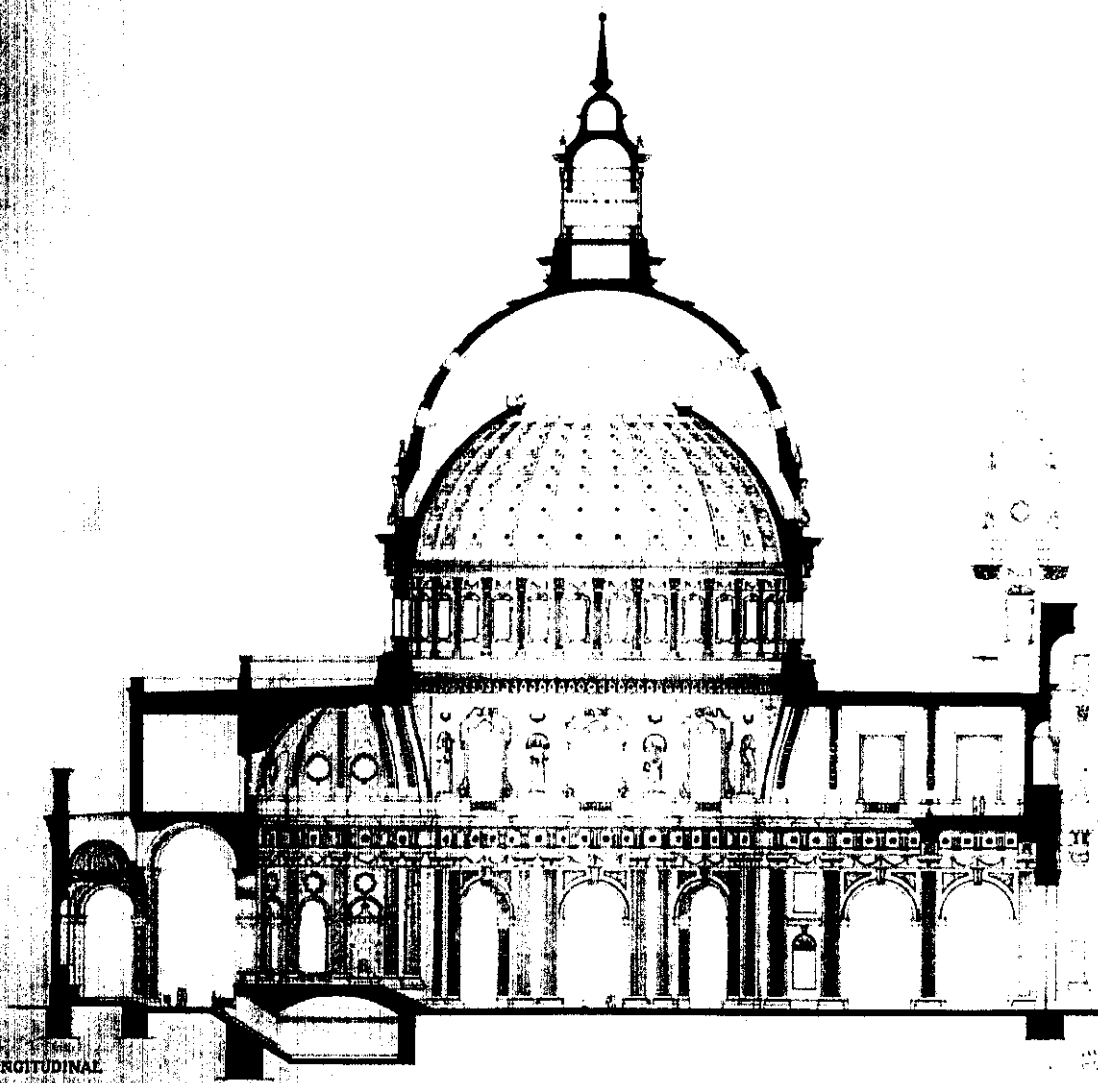

SECCION LONGITUDINAL
ESCALA 1:100

930

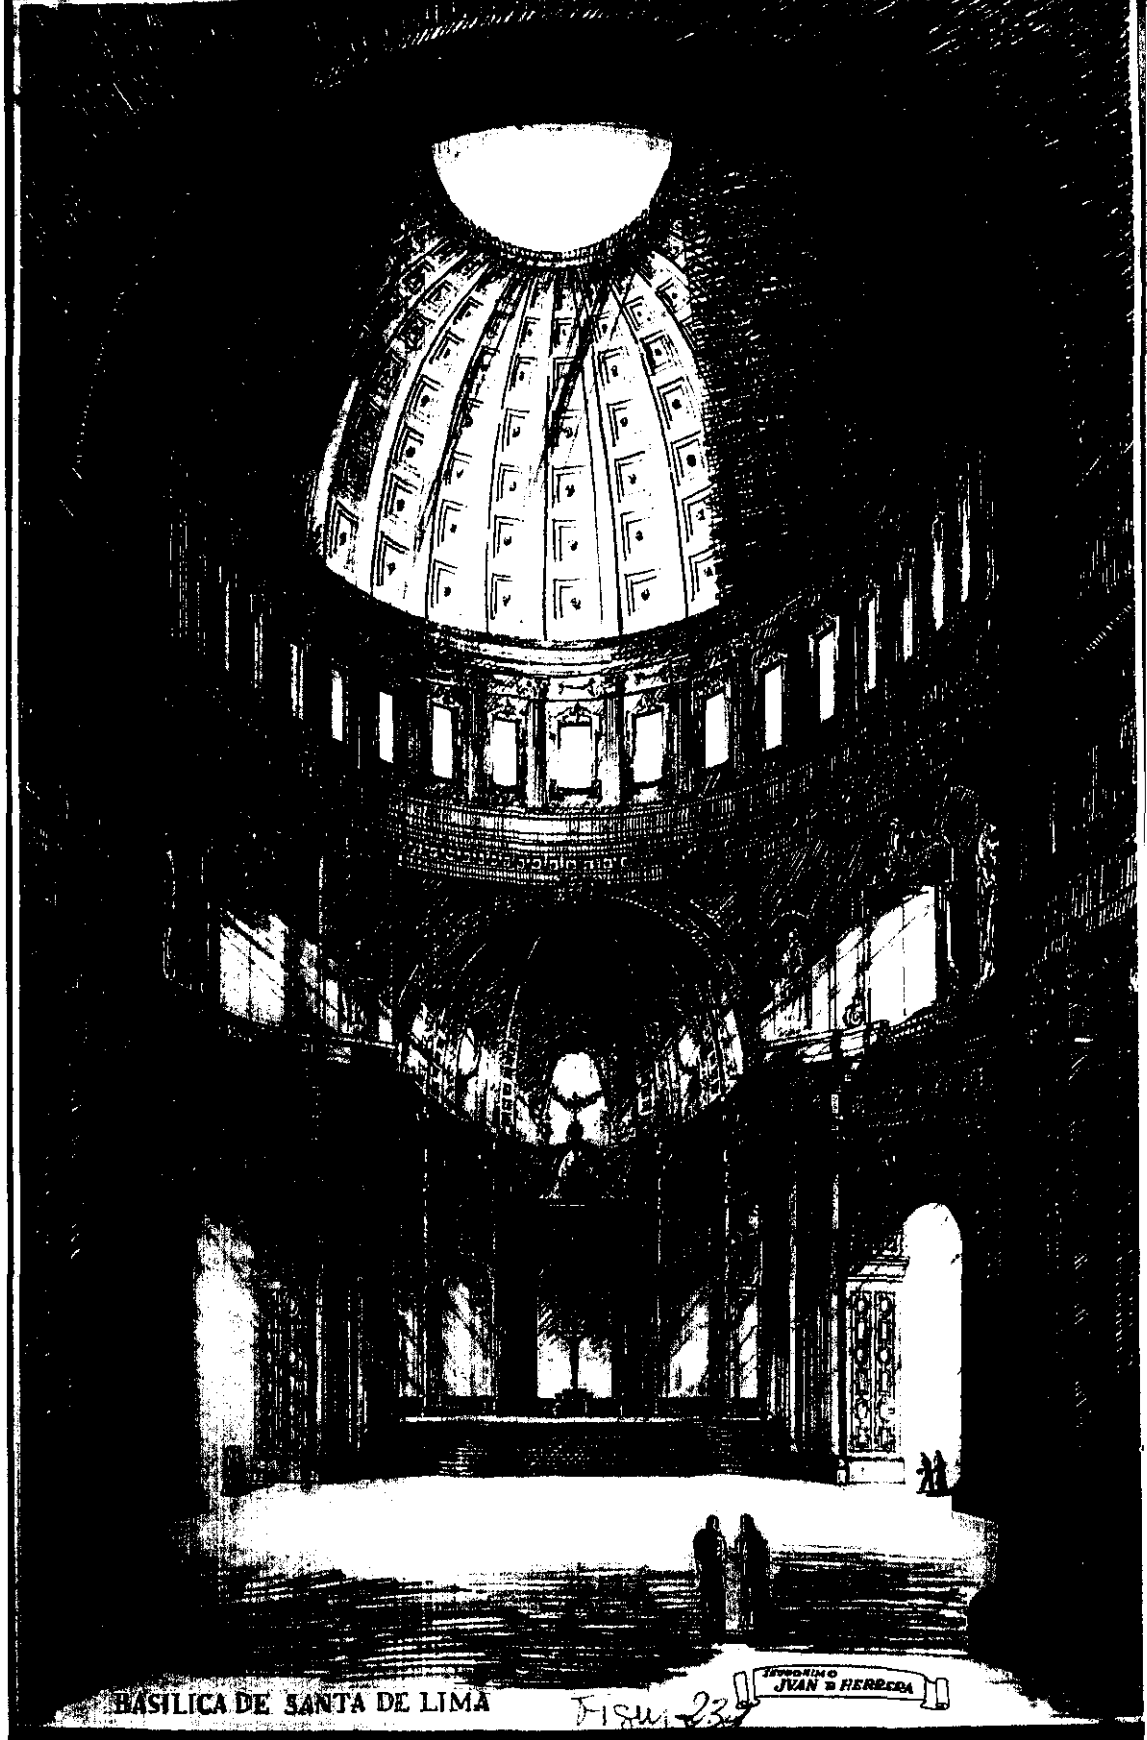


BASILICA DE SANTA DE LIMA

Figura 23

JUAN D. HERRERA






PROYECTO PARA LA BASILICA DE SANTA ROSA DE LIMA

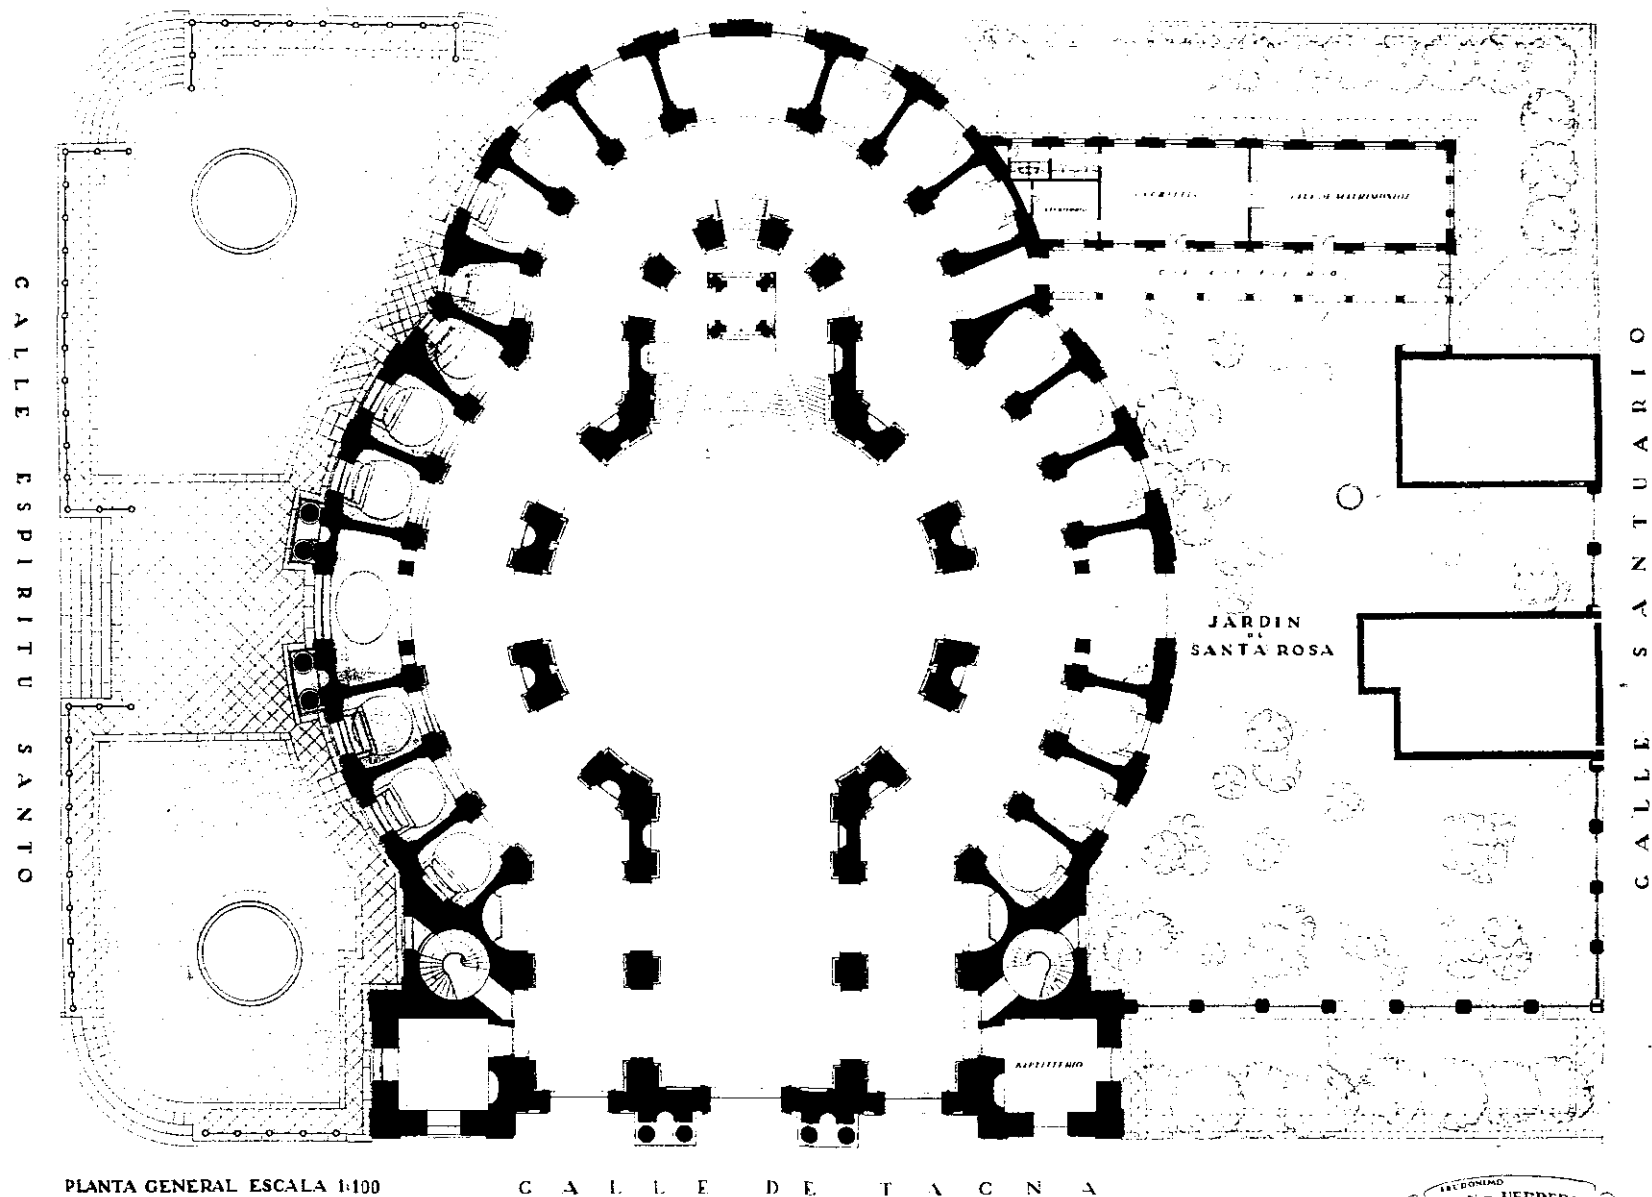

EDIFICADO
POR
D. JUAN B. HERRERA




Modelo de Iglesia

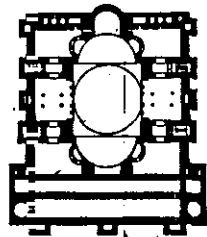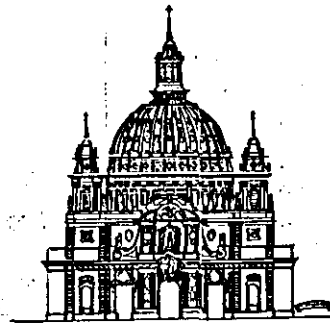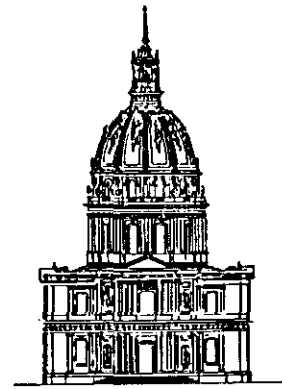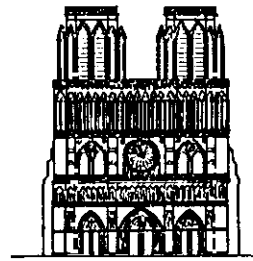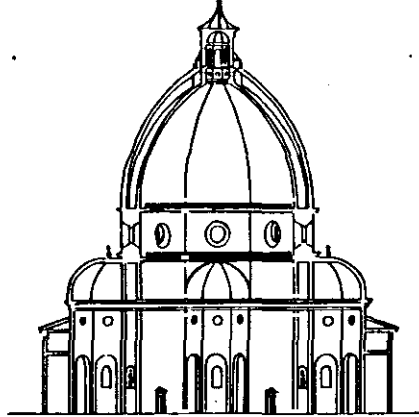


SANTA SOFIA DE CONSTANTINOPLA

ESCALAS 1:1000 Y 1:2000

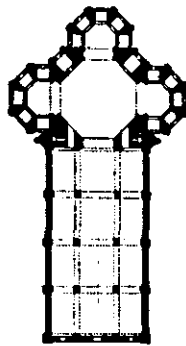

SANTA MARIA DE LAS FLORES EN FLORENCIA

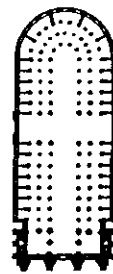

NUESTRA SEÑORA DE PARIS



IGLESIA DE LOS INVALIDOS EN PARIS



SANTA ROSA DE LIMA

Fig. 233

FACHADA DE LA CATEDRAL DE BOGOTA




PLANO LEVANTADO EN JULIO DE 1943
ANTES DE LA REFORMA ORDENADA
POR EL ARZOBISPO DE BOGOTA
EXCMO. SEÑOR ISMAEL PERDOMO

ESCALA 1:100 APROX.

LA CATEDRAL DE BOGOTÁ



ESCALA APROXIMADA 1:100
BOGOTÁ - AGOSTO DE 1943
A. RODRIGUEZ ORGAZ - ARQ.^{to}

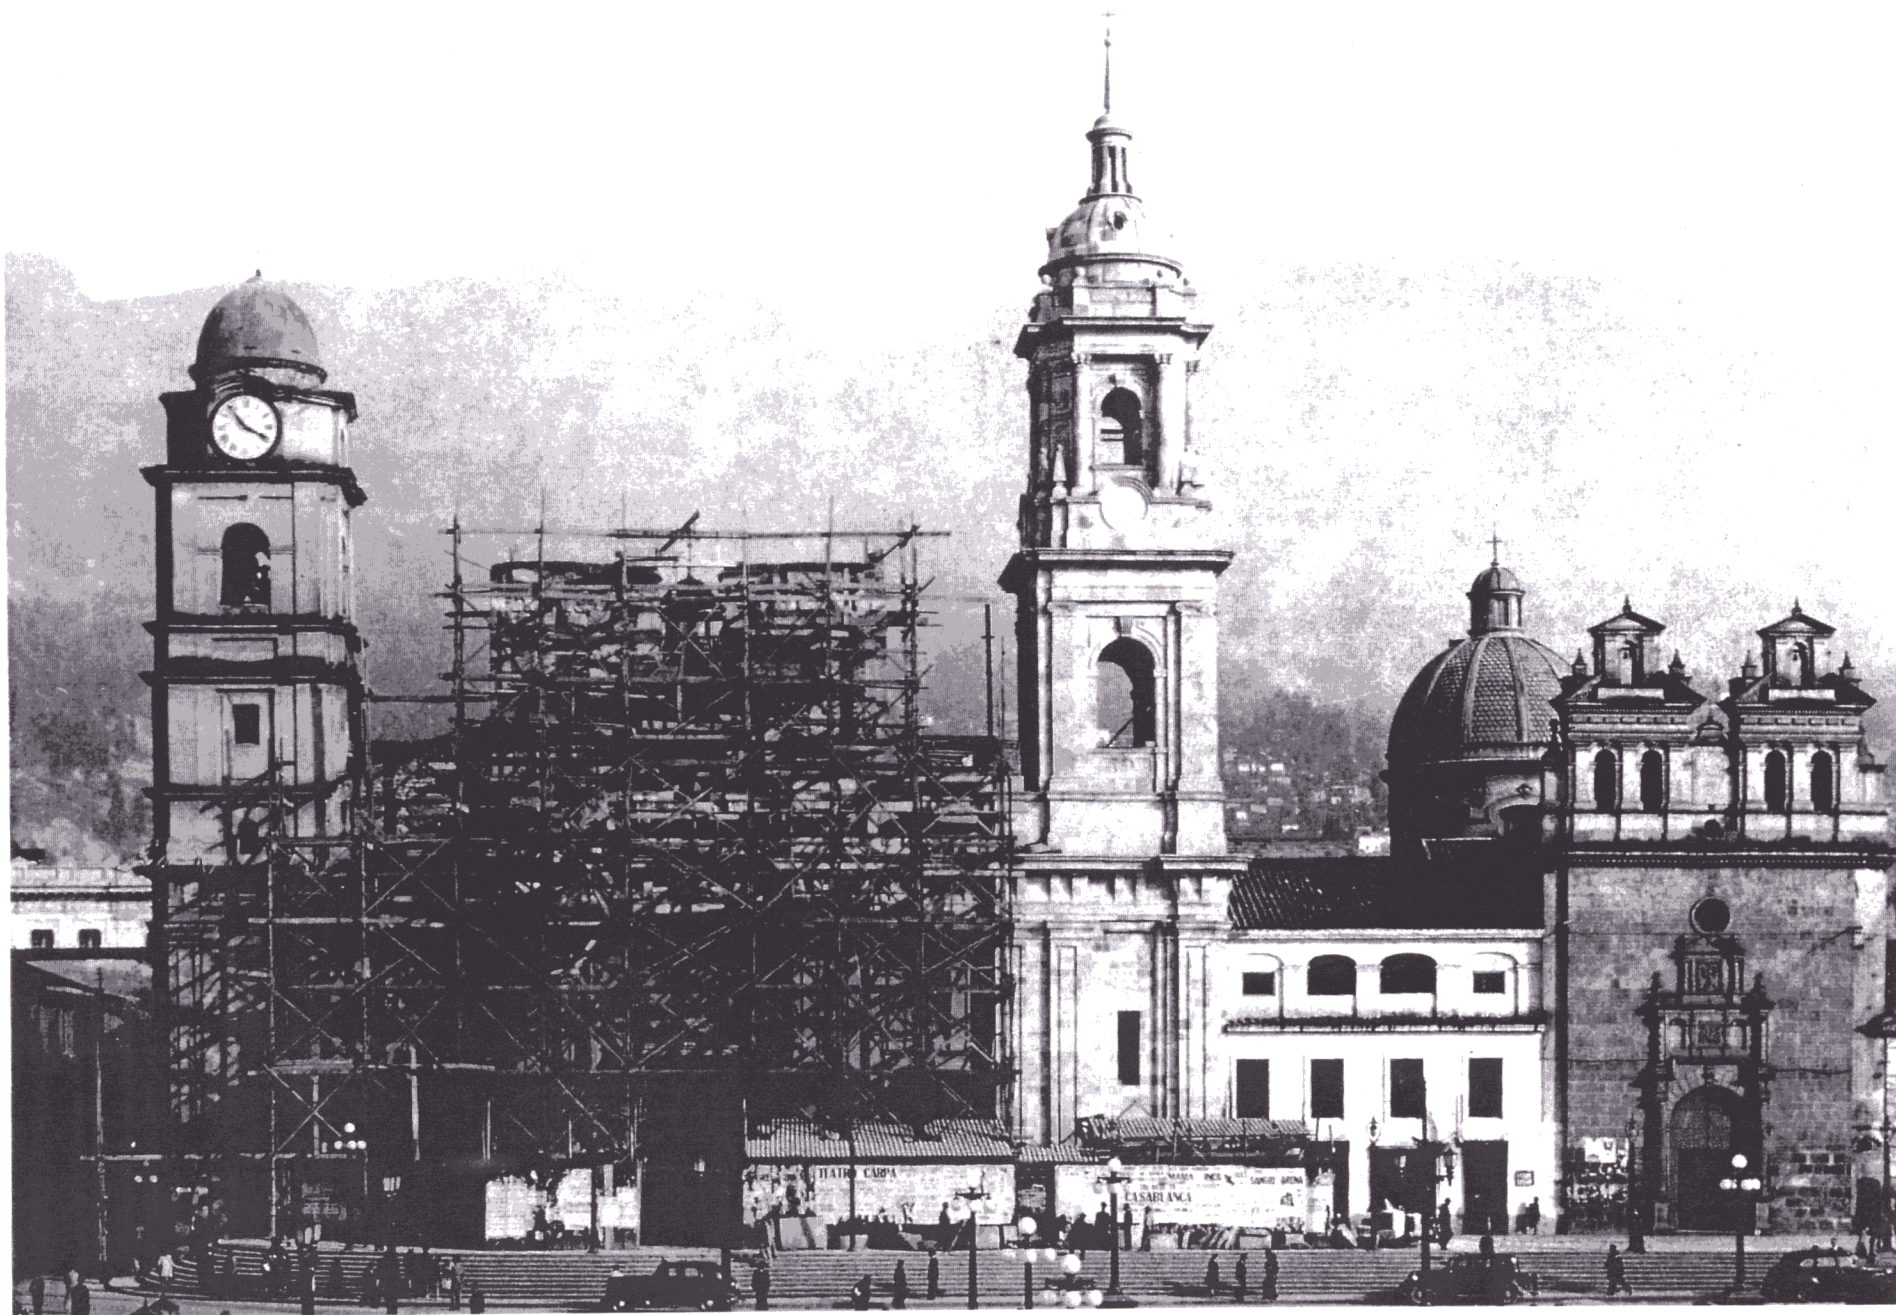

146

109 236



147

img 237




img 238




Fig 239 A la derecha de La Catedral la Capilla del Sagrario


PROYECTO PARA LA TERMINACION DE LA FACHADA DE LA CATEDRAL

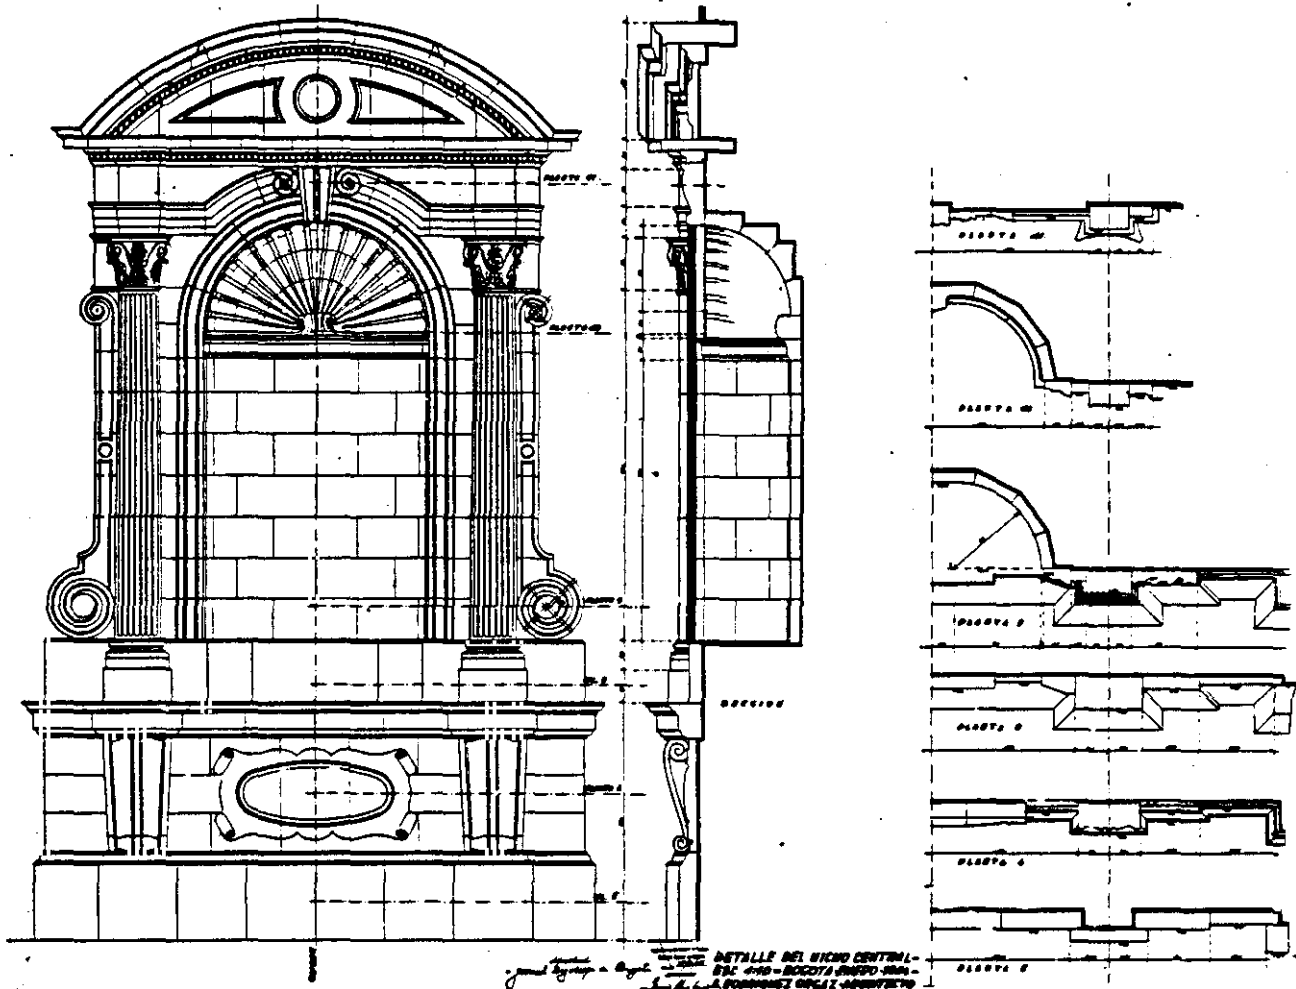

PROYECTO PARA LA TERMINACION DE LA FACHADA DE LA CATEDRAL DE BOGOTA

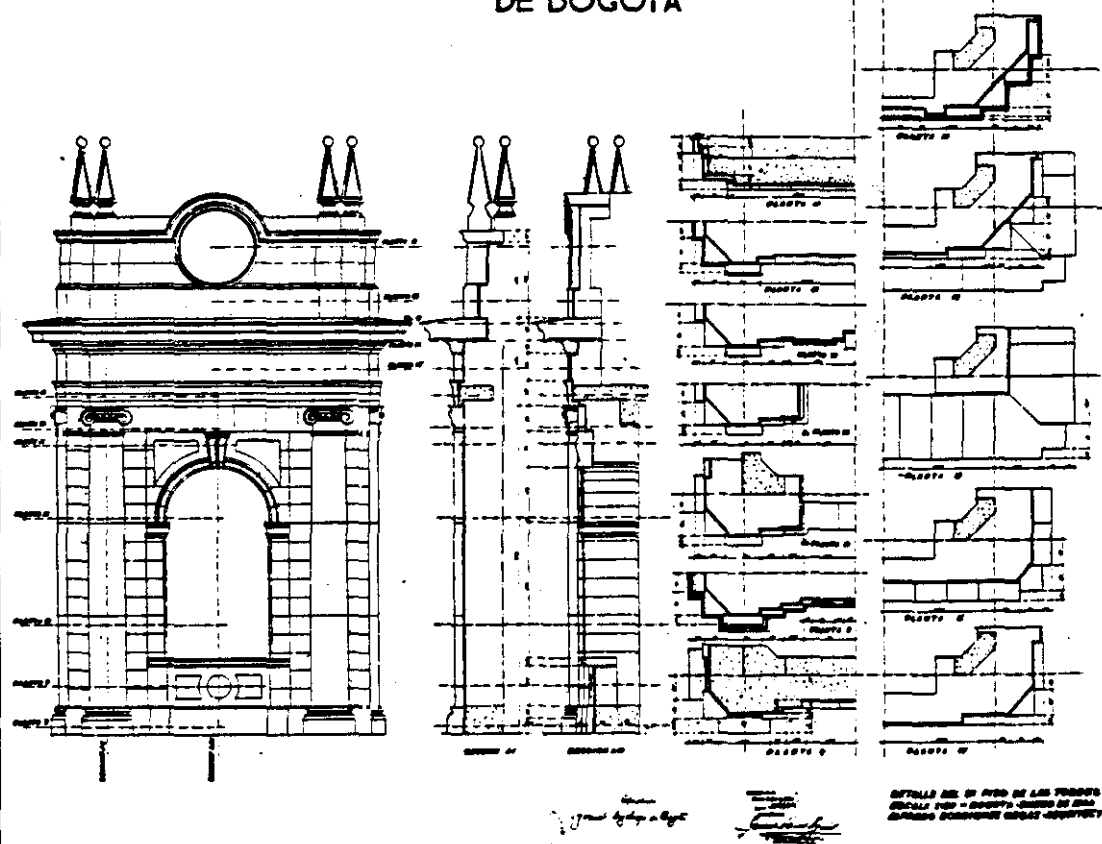


PROYECTO PARA LA TERMINACION DE LA FACHADA DE LA CATEDRAL DE BOGOTA

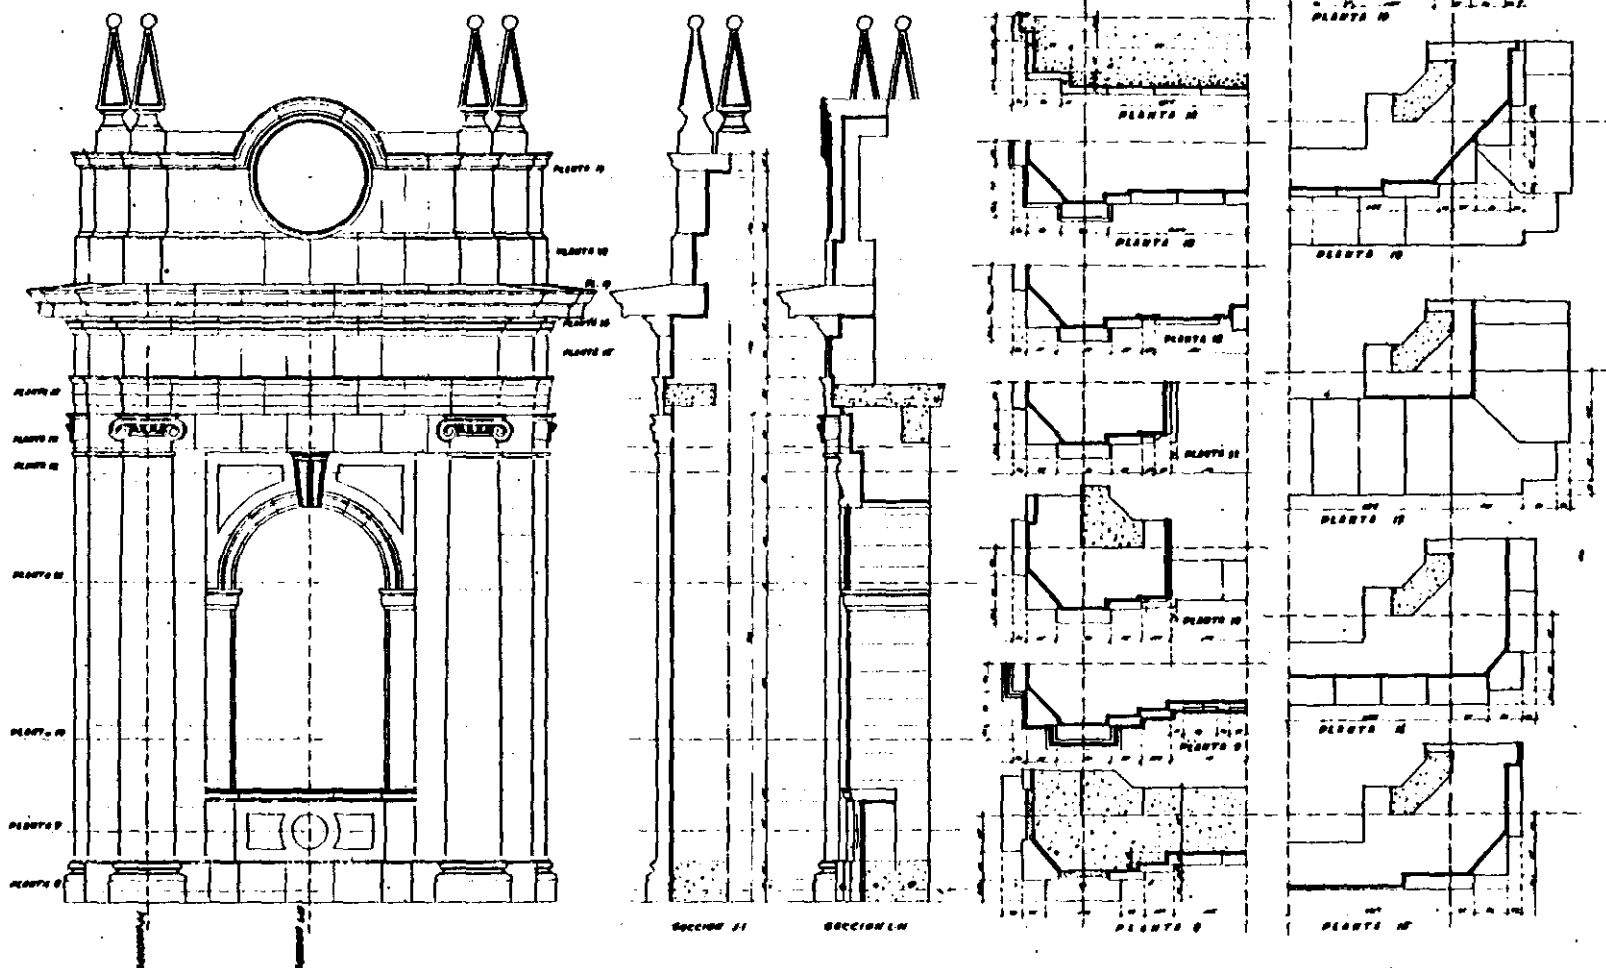

DETALLE DEL 2º PISO DE LAS TORRES
ESCALA 1:50 - BOGOTA - ABRIL DE 1908
ALFREDO RODRIGUEZ ORCAI - ARQUITECTO

754
709 244



PROYECTO PARA LA TERMINACION DE LA FACHADA DE LA CATEDRAL DE BOGOTA

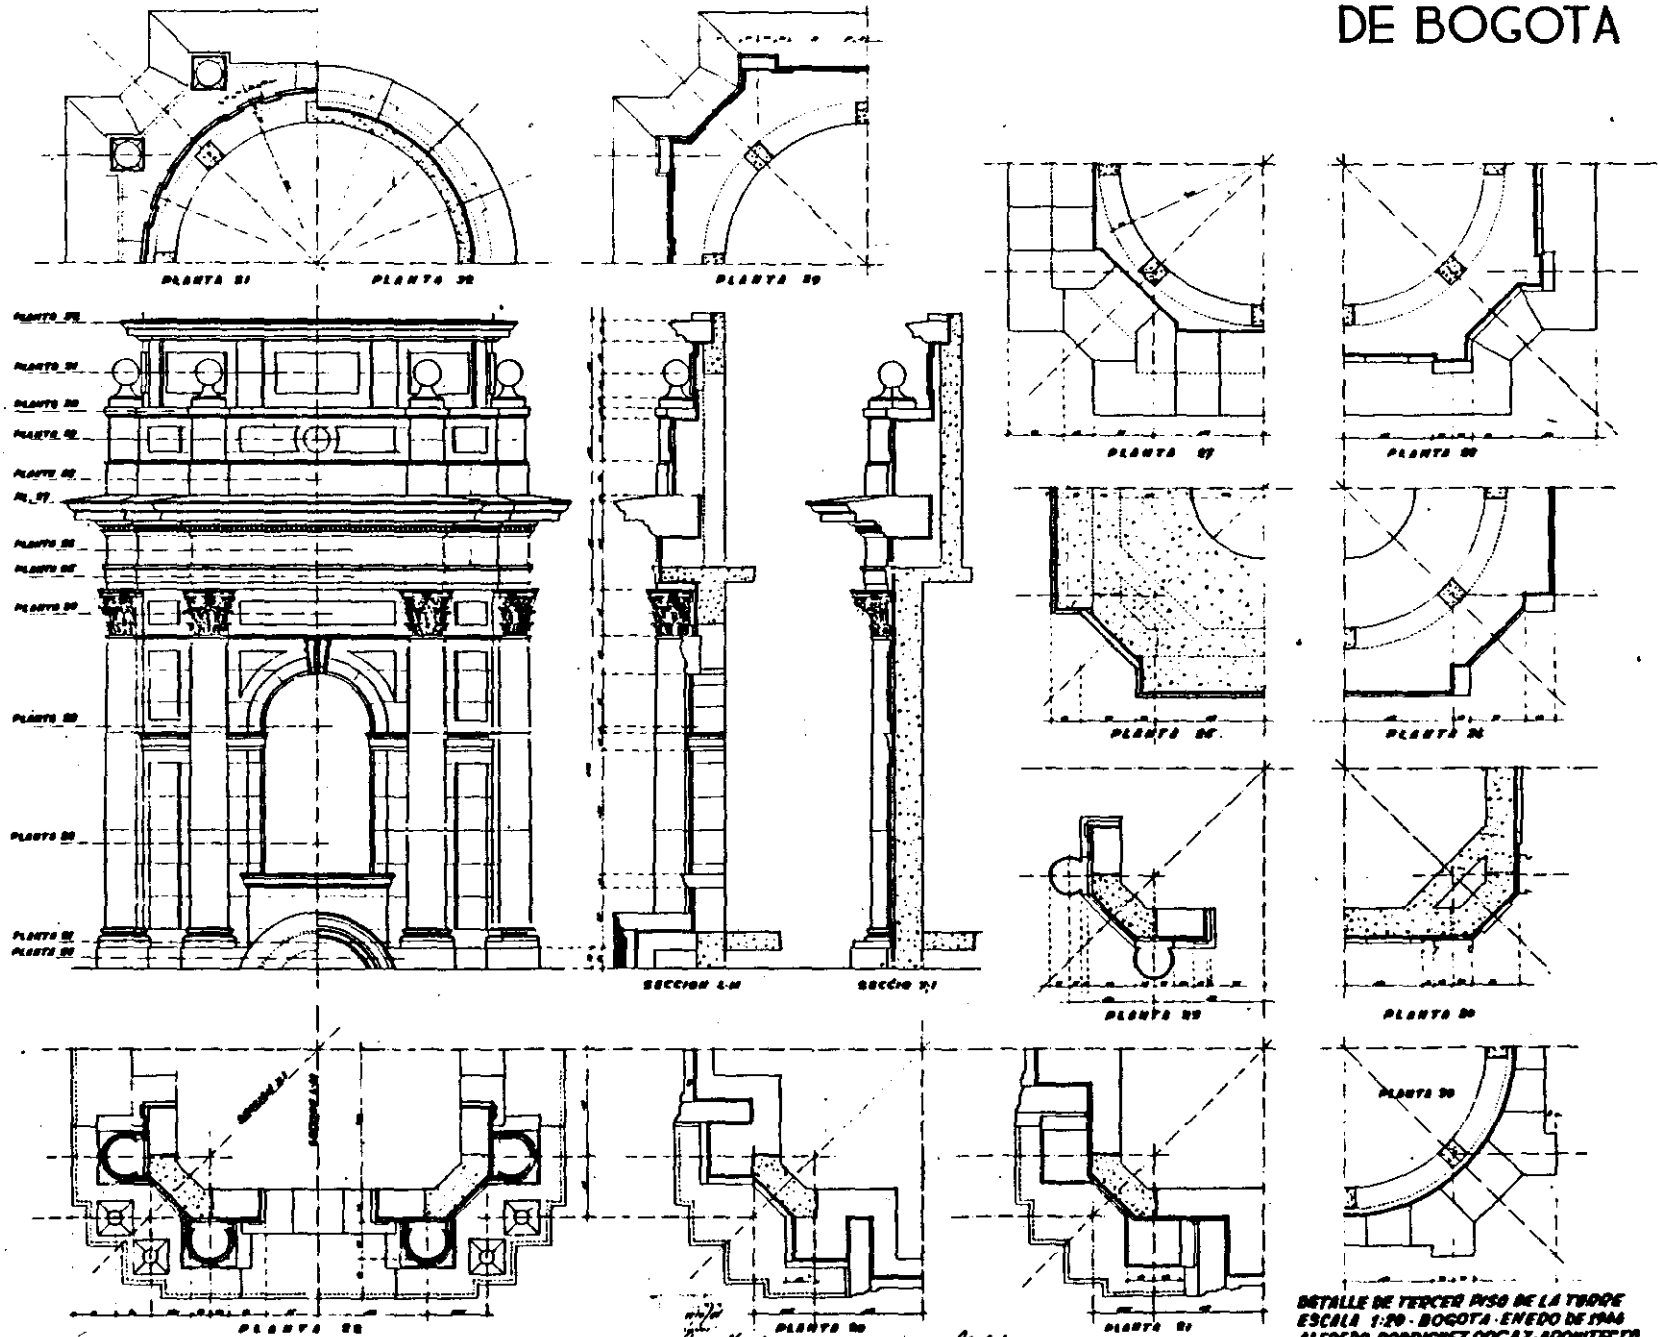

DETALLE DE TERCER PISO DE LA TORRE
ESCALA 1:50 - BOGOTA - ENERO DE 1946
ALFREDO RODRIGUEZ ORGAZ, ARQUITECTO


109 245

PROYECTO PARA LA TERMINACION DE LA FACHADA DE LA CATEDRAL DE BOGOTA

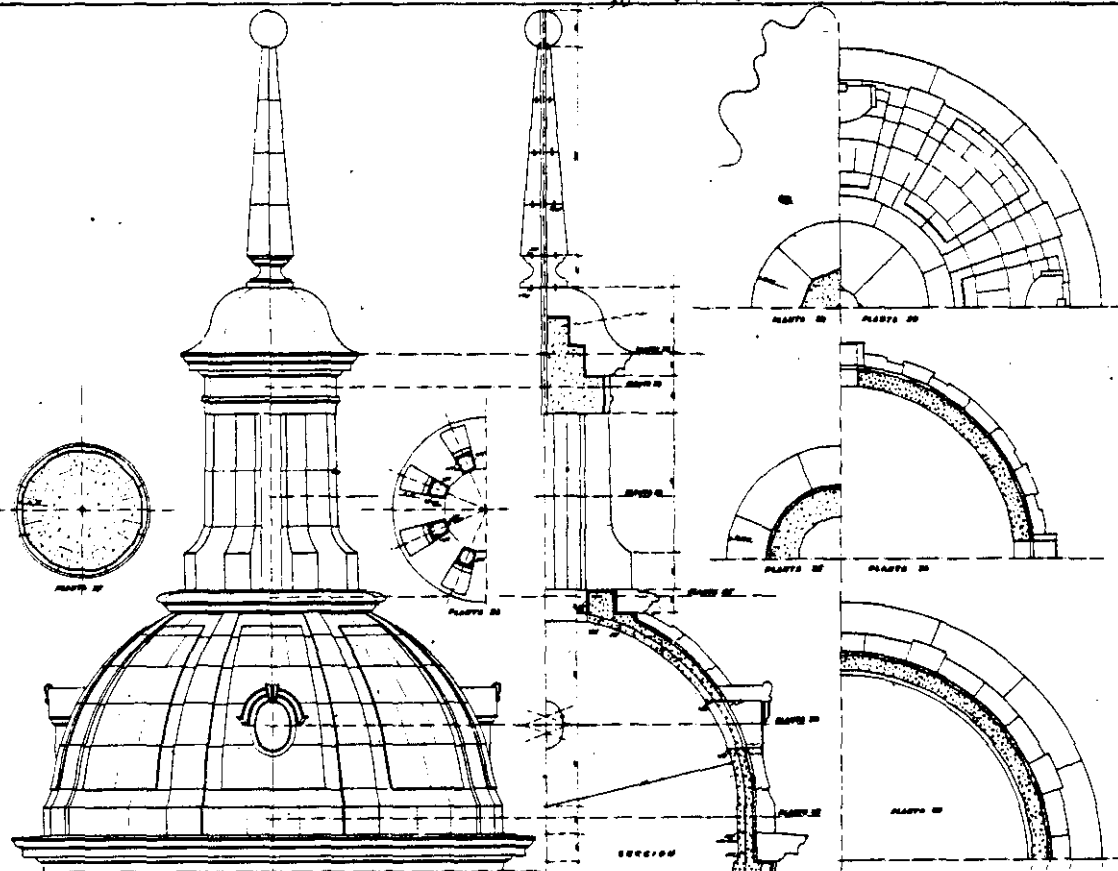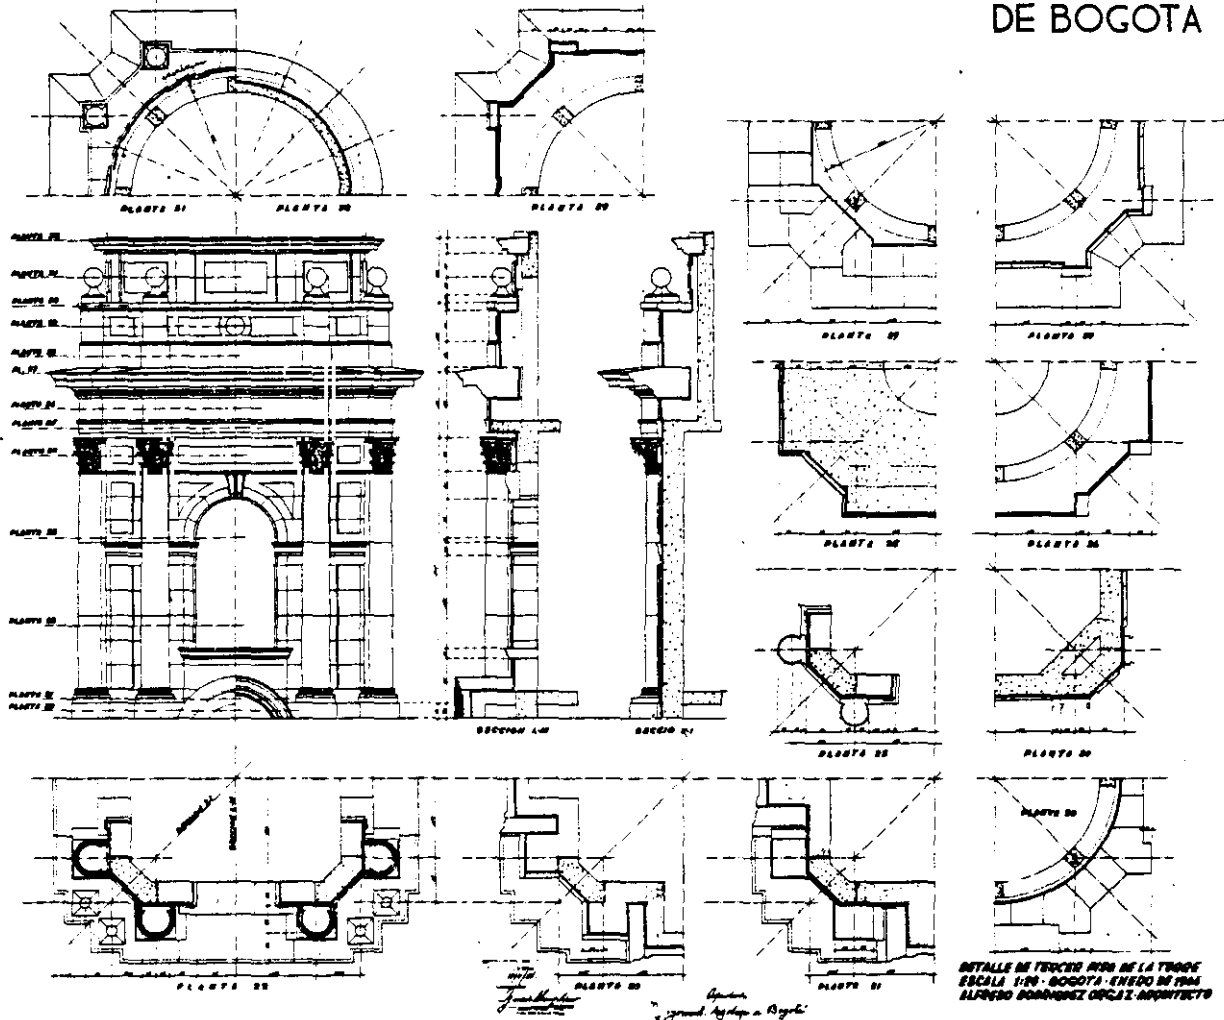


PROYECTO PARA LA TERMINACION DE LA FACHADA DE LA CATEDRAL DE BOGOTA

PROYECTO PARA EL PABELLON DE PENSIONADOS DEL HOSPITAL DE SAN JOSE

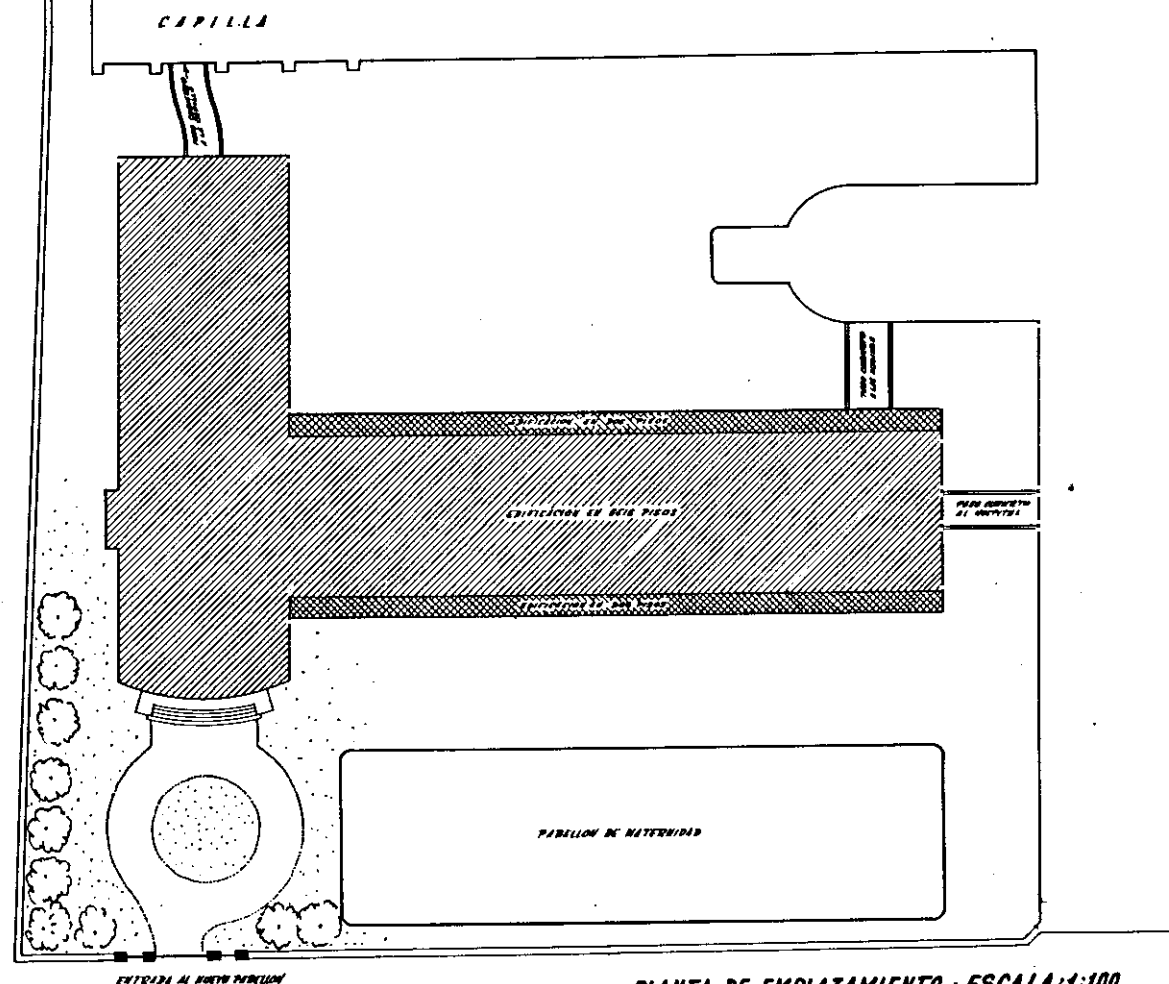

PLANTA DE EMPLAZAMIENTO · ESCALA 1:100
BOGOTÁ · DICIEMBRE DE 1944
CHILD DAVILA · LUZARDO Y CIA. Y
A. RODRIGUEZ ORGAZ · ARQUITECTO


PROYECTO PARA EL PABELLON DE PENSIONADOS DEL HOSPITAL DE SAN JOSE

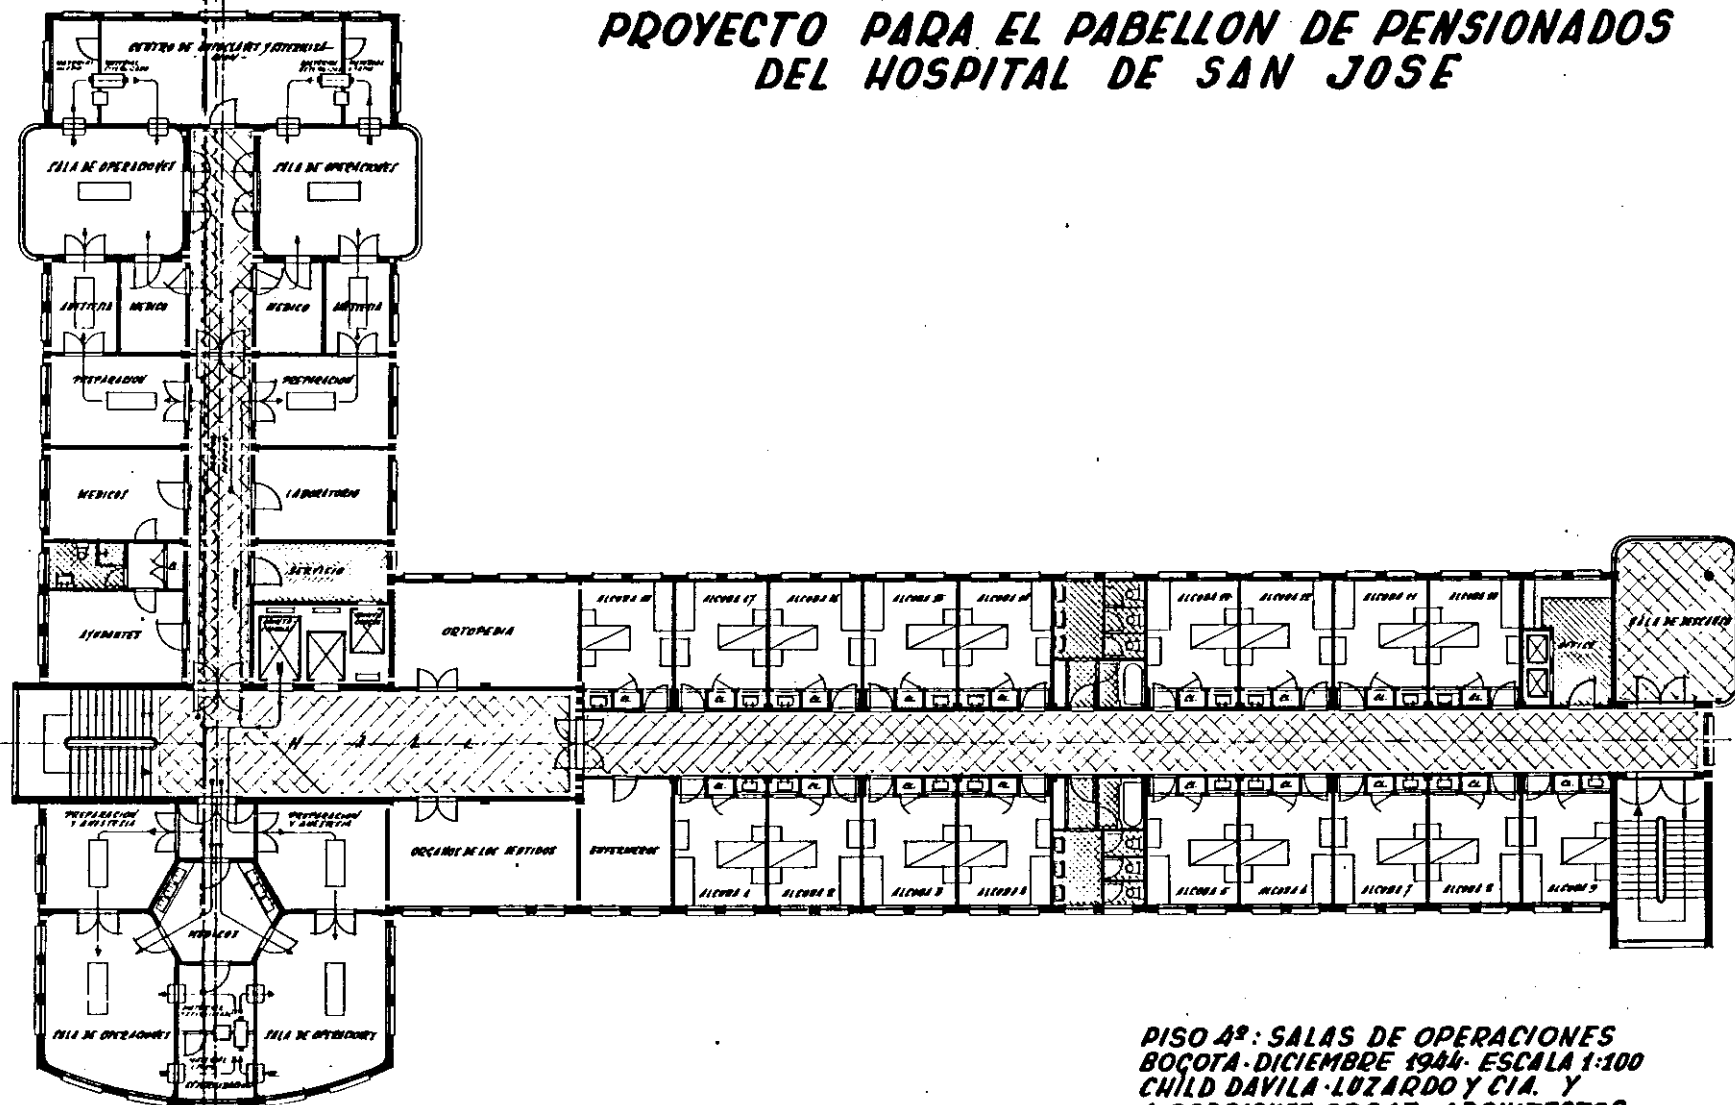

PISO 2º: SALAS DE OPERACIONES
BOGOTA · DICIEMBRE 1944 · ESCALA 1:100
CHILD DAVILA · LUZARDO Y CIA. Y
A. RODRIGUEZ ORCAZ · ARQUITECTOS

709 249

PROYECTO DE SALA PARA CINE EN LOS SOTANOS DEL EDIFICIO SANTA-FE -


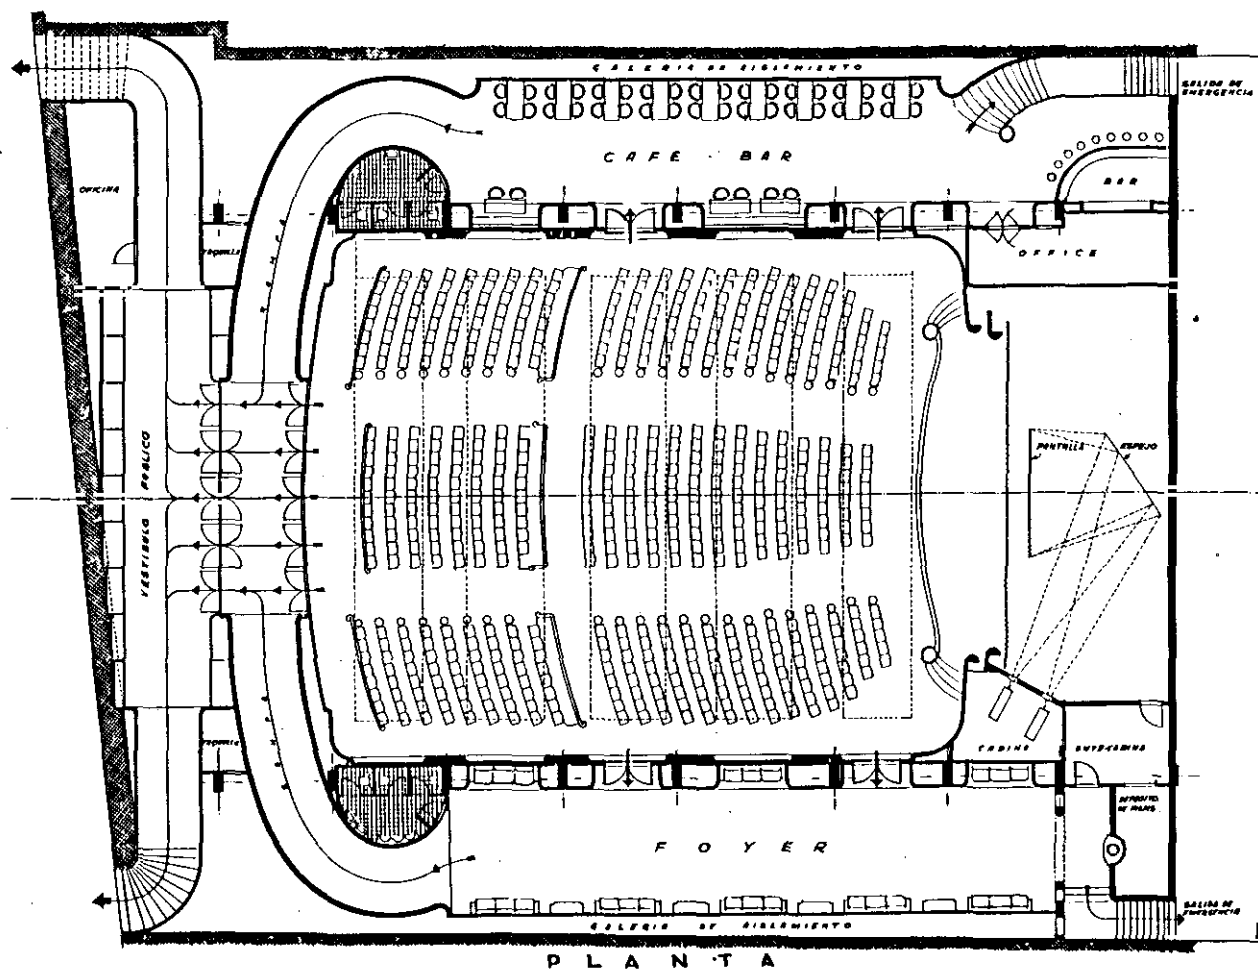


CONFORME
BANCO
HIPOTECARIO
DE BOGOTA

ESCALA 1:100
BOGOTA-OCTUBRE-1940
INGECON S.A. -

Fig 250-251

ANTEPROYECTO DE TEATRO PARA EL COLEGIO DE MARIA AUXILIADORA

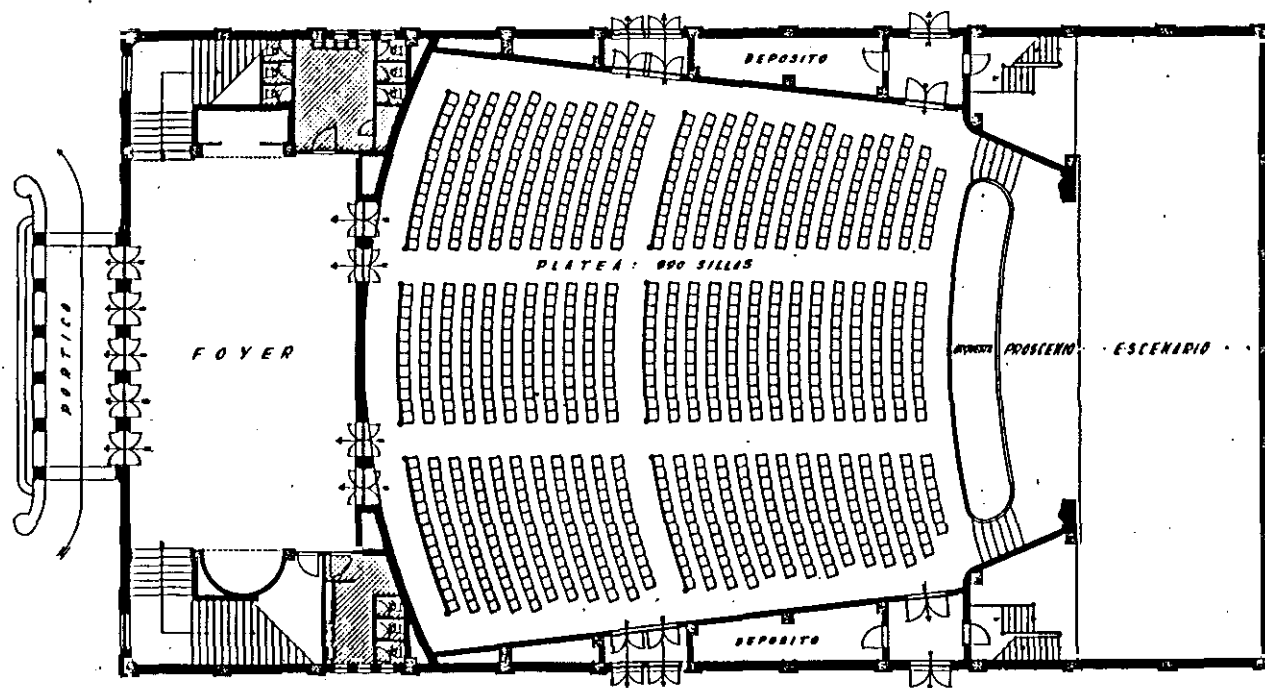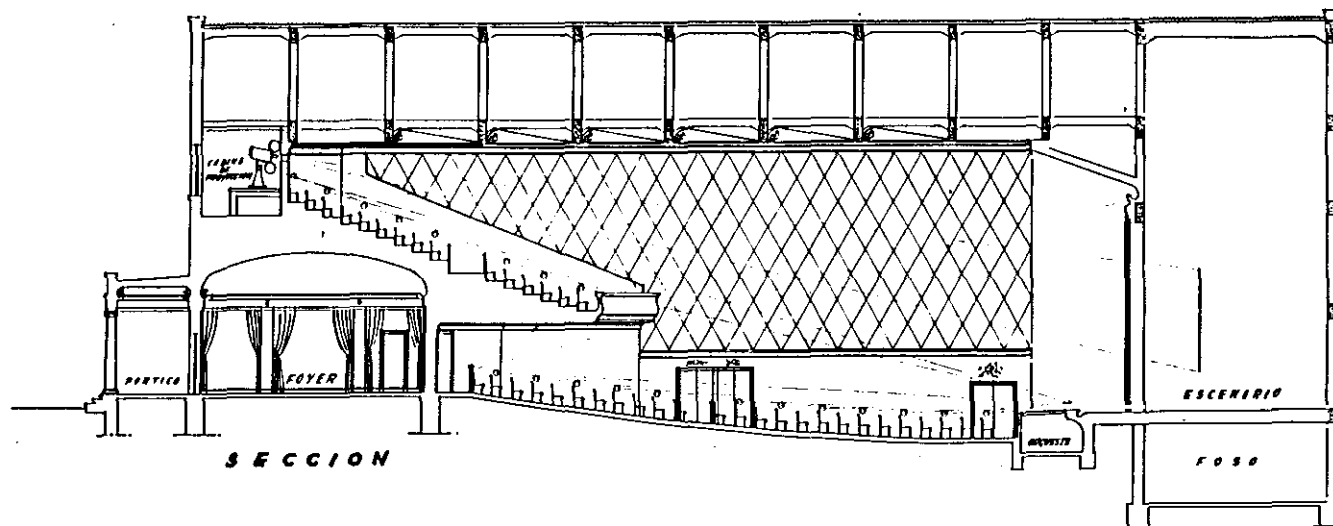

PLANTA PRIMERA

BOGOTA - MAYO - 1922
ESCALA 1:100

1249/157

100 250-250

PROYECTO DE UTILIZACION DE LOS SOTANOS DEL PASAJE "RUFINO CUERVO"


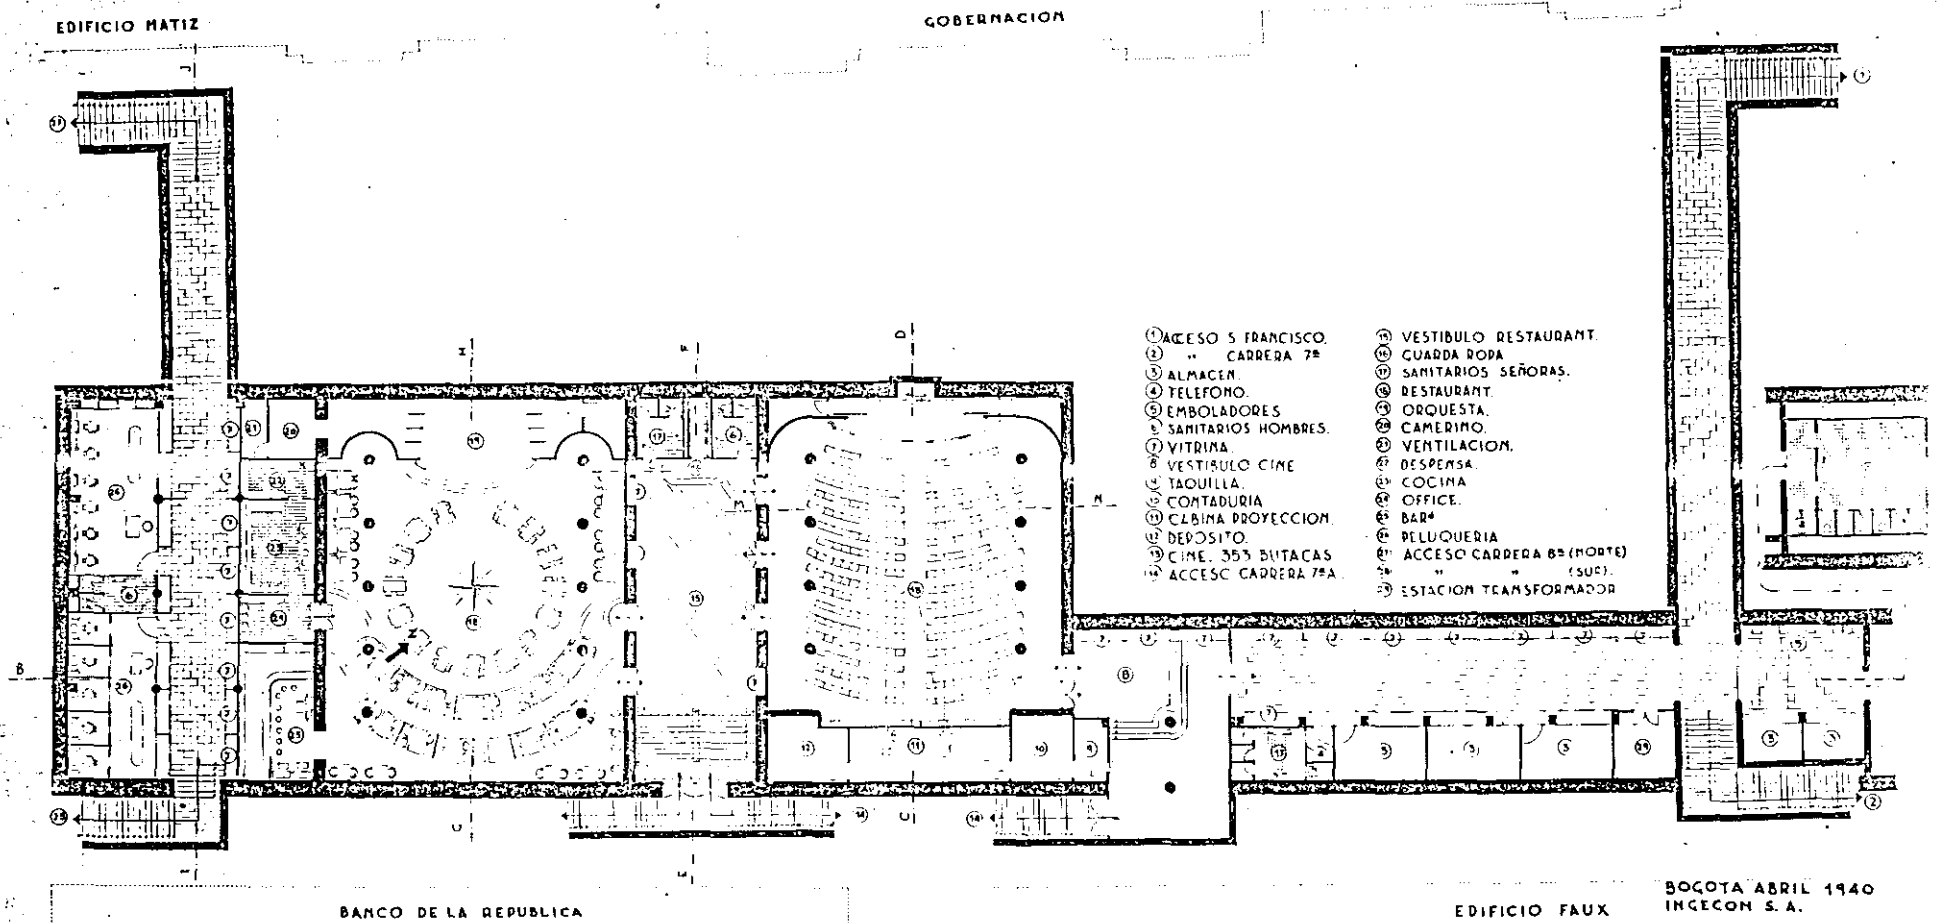


Fig 254

ANTEPROYECTO DE CASA PARA DOÑA BEATRIZ OSORIO

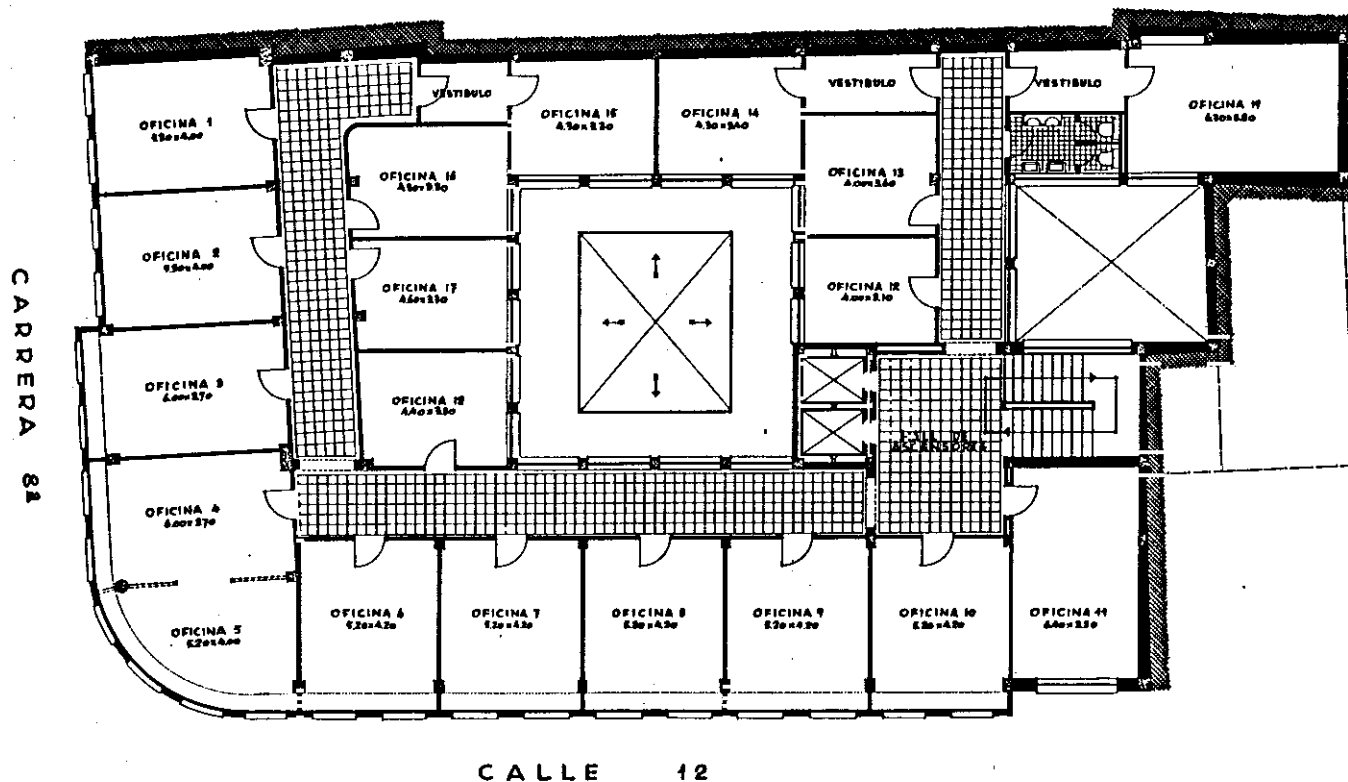

SOLUCION -A-
PLANTA DE PISOS
ESCALA 1:100

BOGOTA NOVIEMBRE DE 1939


EL ARQUITECTO

Alfonso Rodríguez Arce

159

109 255


160

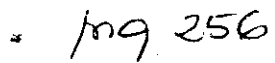

BOGOTA NOVIEMBRE DE 1939
EL ARQUITECTO

Alberto Rodriguez Oyar

ANTEPROYECTO DE CASA PARA DOÑA BEATRIZ OSORIO

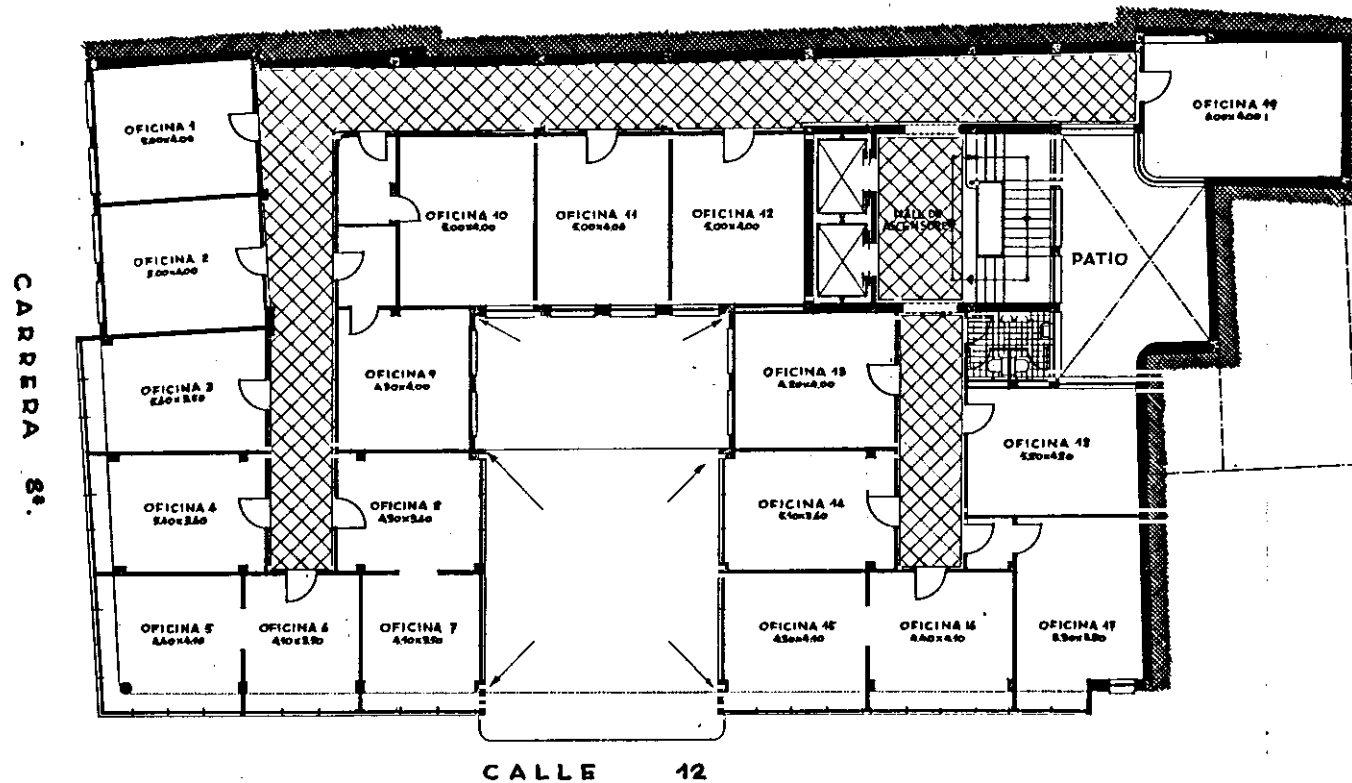


SOLUCION -B-
PLANTA DE PISOS
ESCALA 1:100

BOGOTA, NOVIEMBRE DE 1939
EL ARQUITECTO

Alvaro Rodríguez Alvarado

ANTEPROYECTO DE EMBAJADA EN BOGOTA- PARA LA REPUBLICA DEL ECUADOR

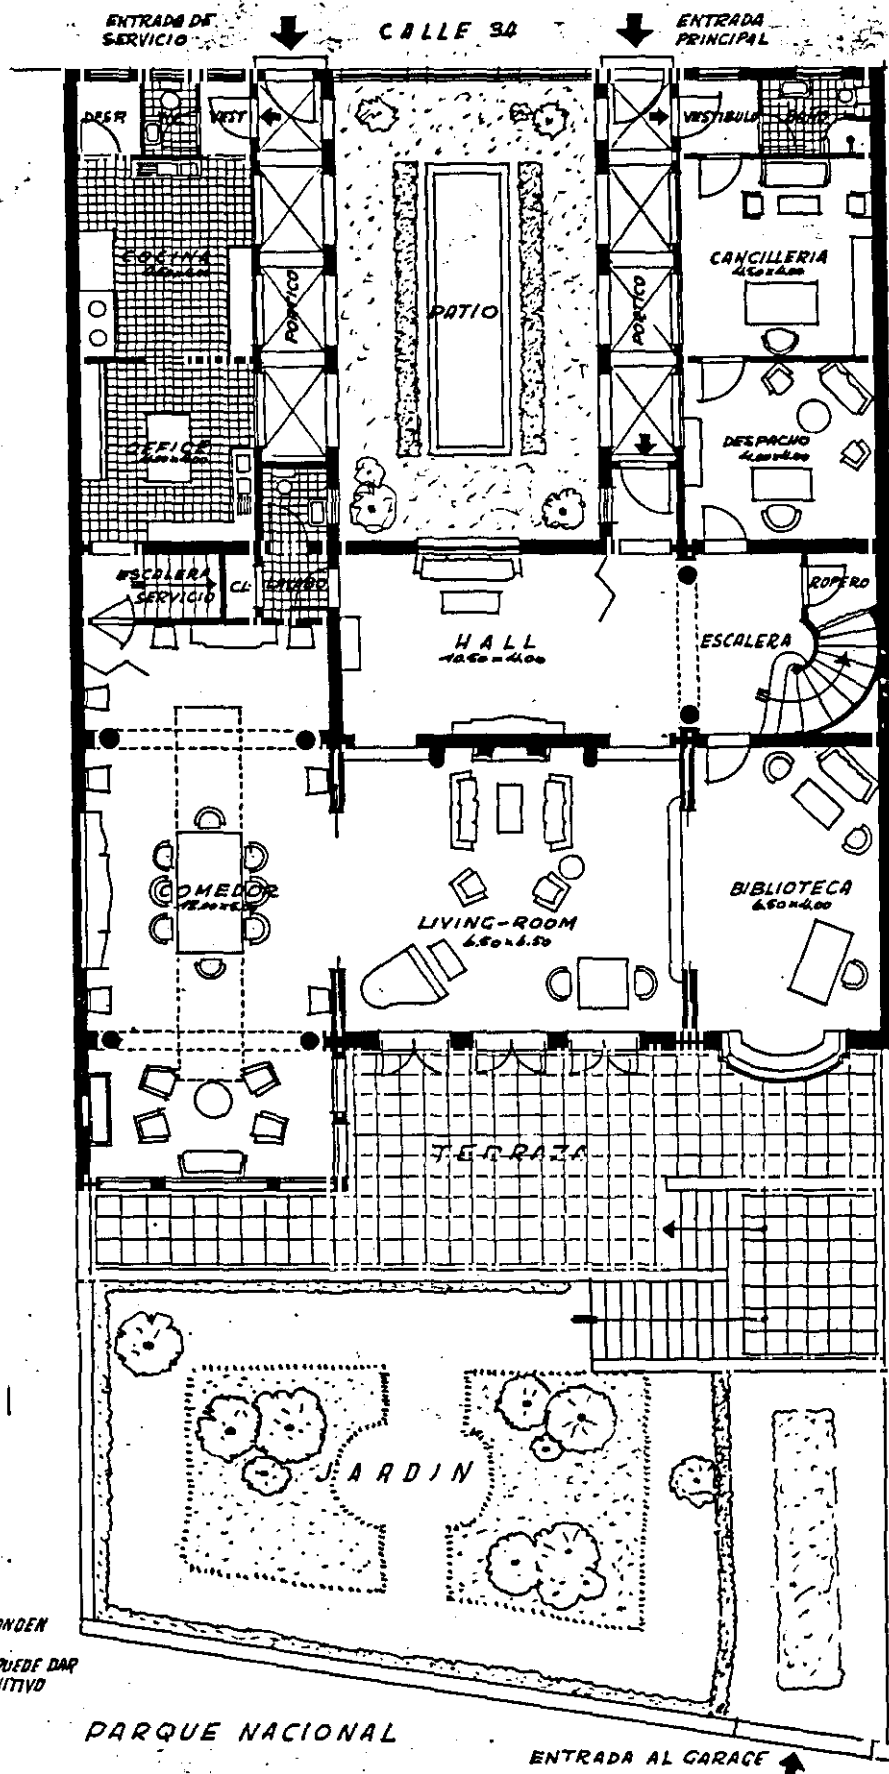


NOTA: LAS COTAS NO CORRESPONDEN
A LAS MEDIDAS DEL PLANO
SINO A LAS DIMENSIONES QUE SE PUEDE DAR
A LAS PIEZAS EN EL PROYECTO DEFINITIVO

ESCALA 1
BOGOTA-AGC
INGECON

A. R. J. J. J.

for 258

ANTE-PROYECTO DE EDIFICIO DE RENTA EN BOGOTA PARA DON ANTONIO PUERTO

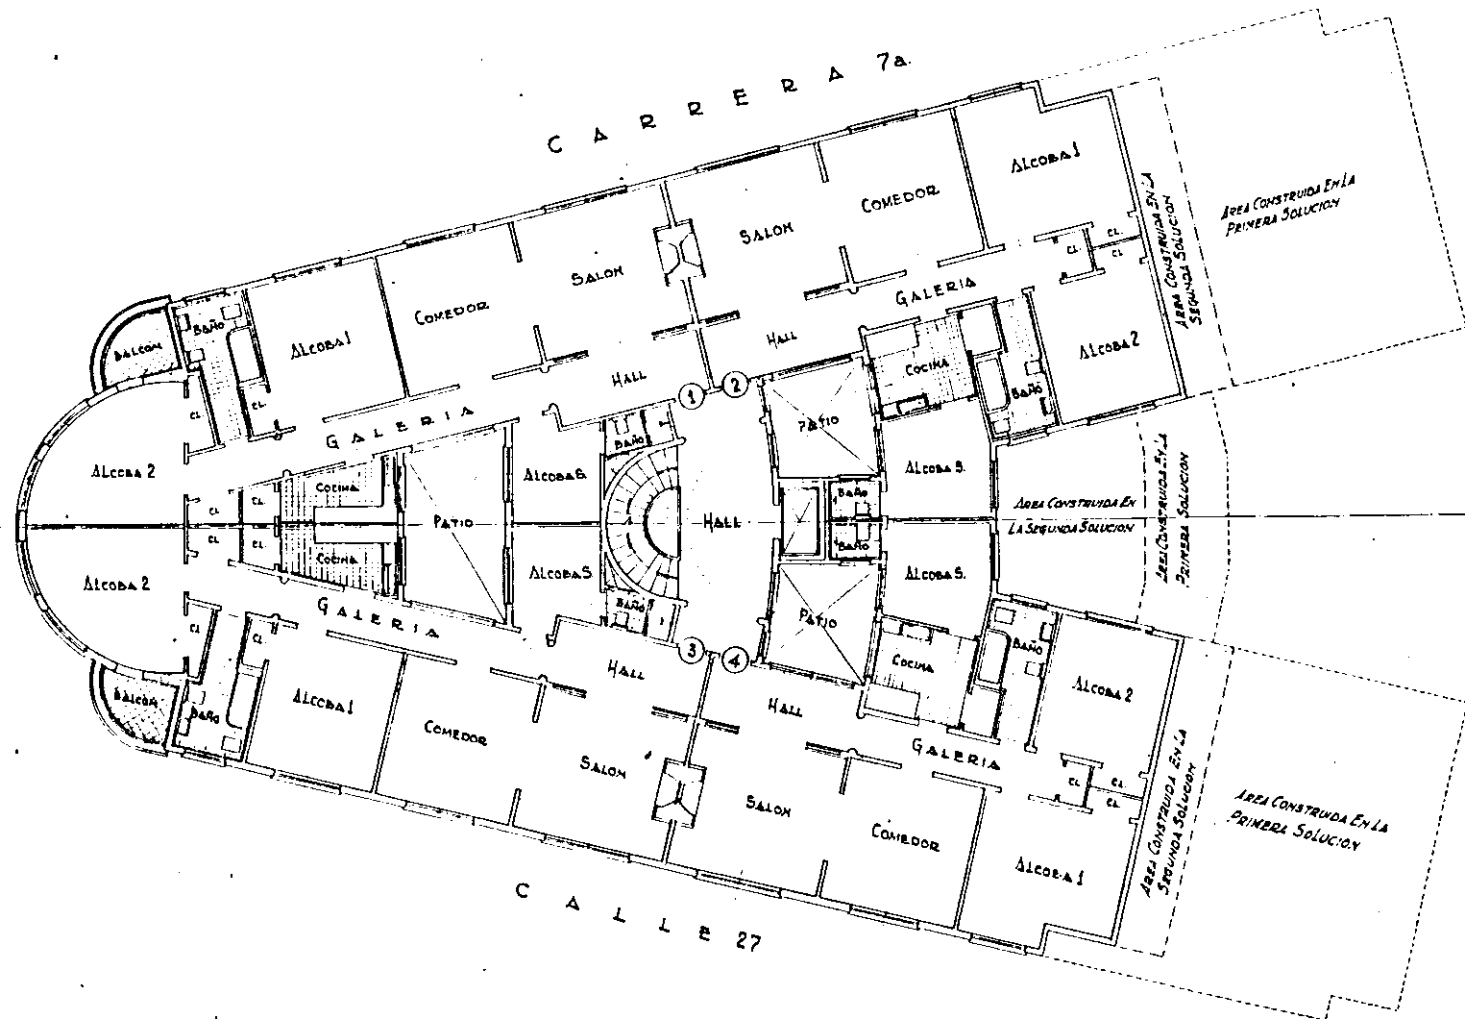


TERCERA SOLUCION- ESCALA 1:100
PLANTA TIPICA DE LOS PISOS ALTOS

CHILD-DAVILA, LUZARDO Y CIA.
BOGOTA AGOSTO DE 1941

109 259


ANTEPROYECTO DE CASA DE DEPARTAMENTOS PARA LOS SRES. PIZANO BRIGARD

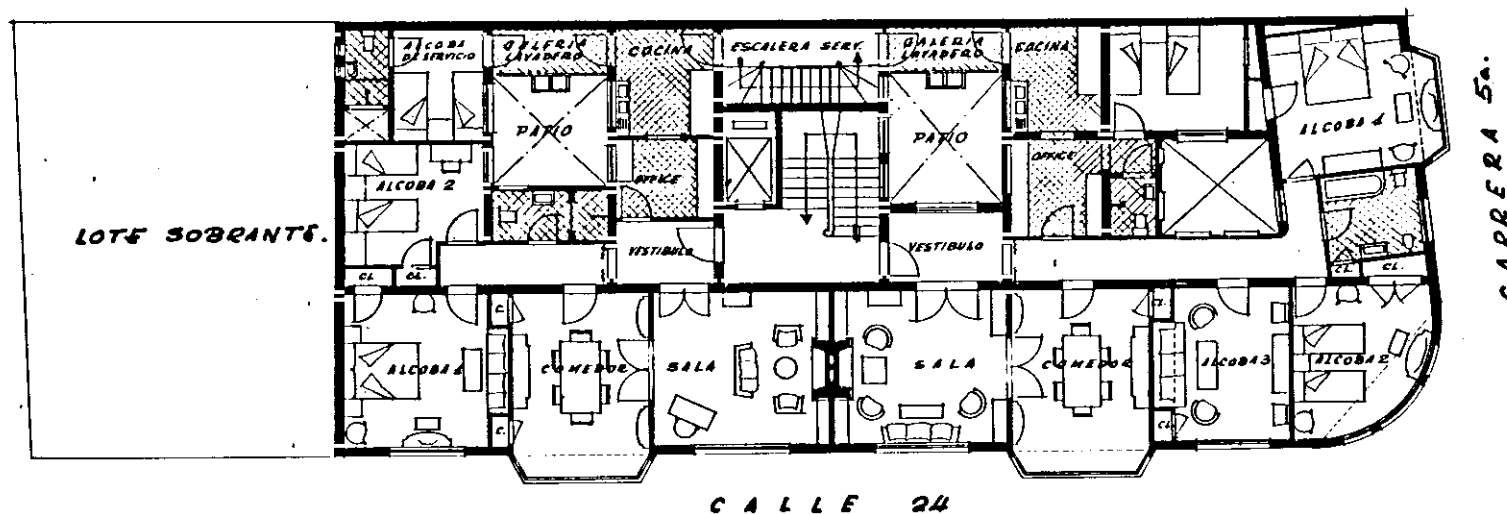

SOLUCION PRIMERA · PLANTA TIPICA · ESC. 1:100
BOGOTÁ · 28 DE OCTUBRE DE 1942
INGECOH S.A.

A. Poliquin *Arq^{to}*

Fig 260

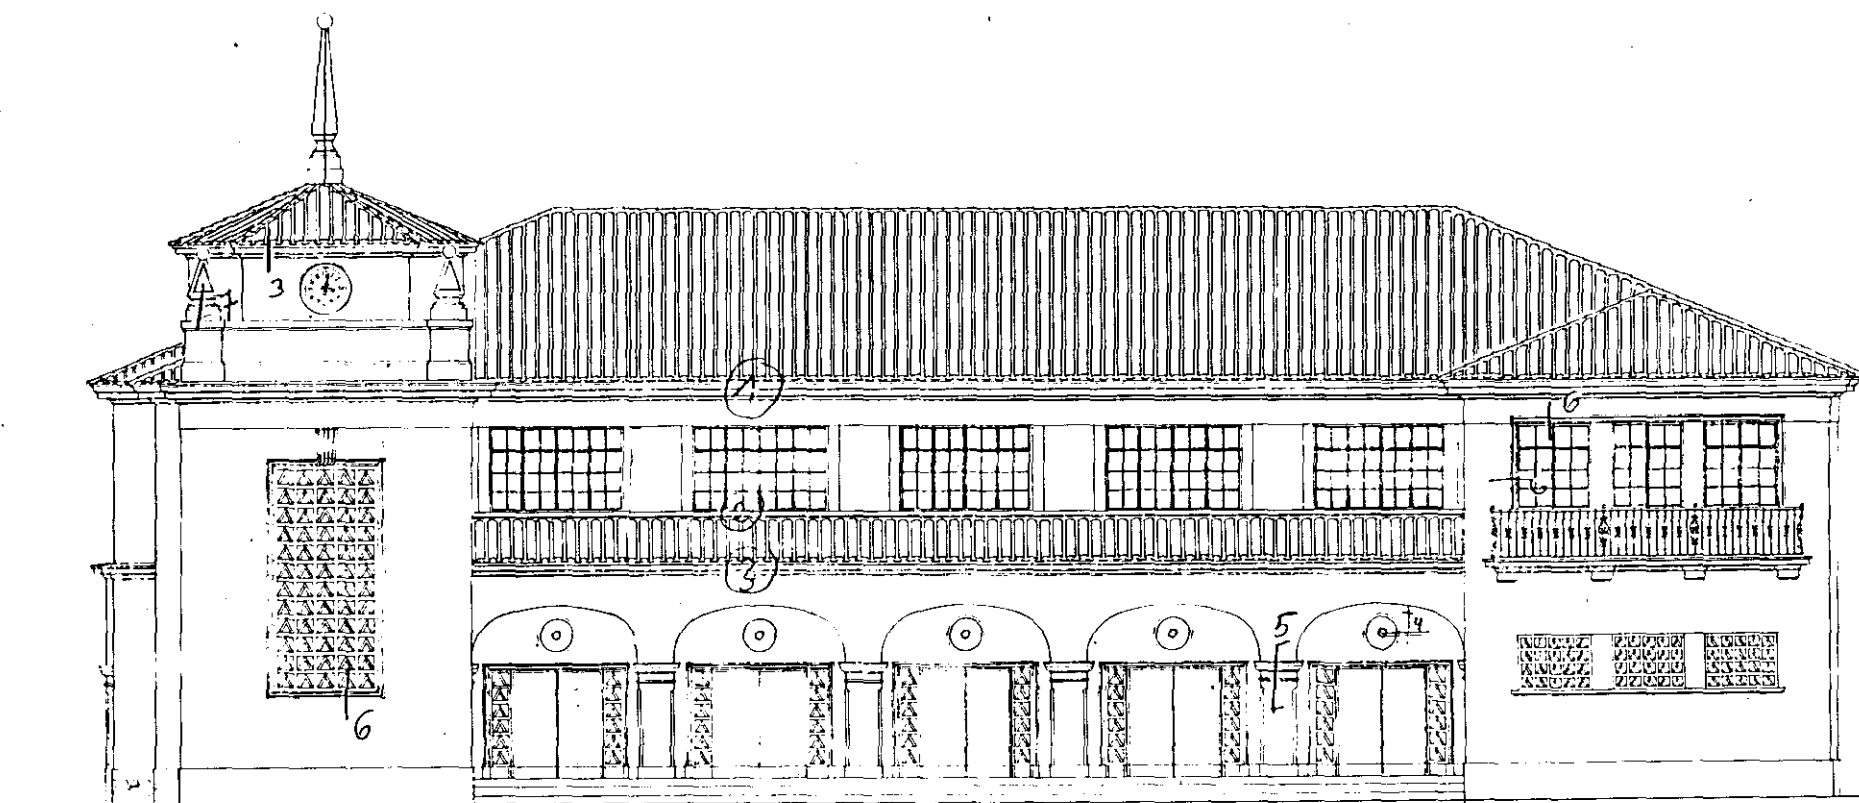


APROBADO :

PROYECTO PARA EL SALON SINDICAL
DE LAS SALINAS DE ZIPAQUIRA.
FACHADA PRINCIPAL - ESCALA 1:50

ARQUITECTOS :
ALFREDO RODRIGUEZ ORCAZ Y
ESQUERRA, SAENZ, URDANETA, SUAREZ

fnx 261

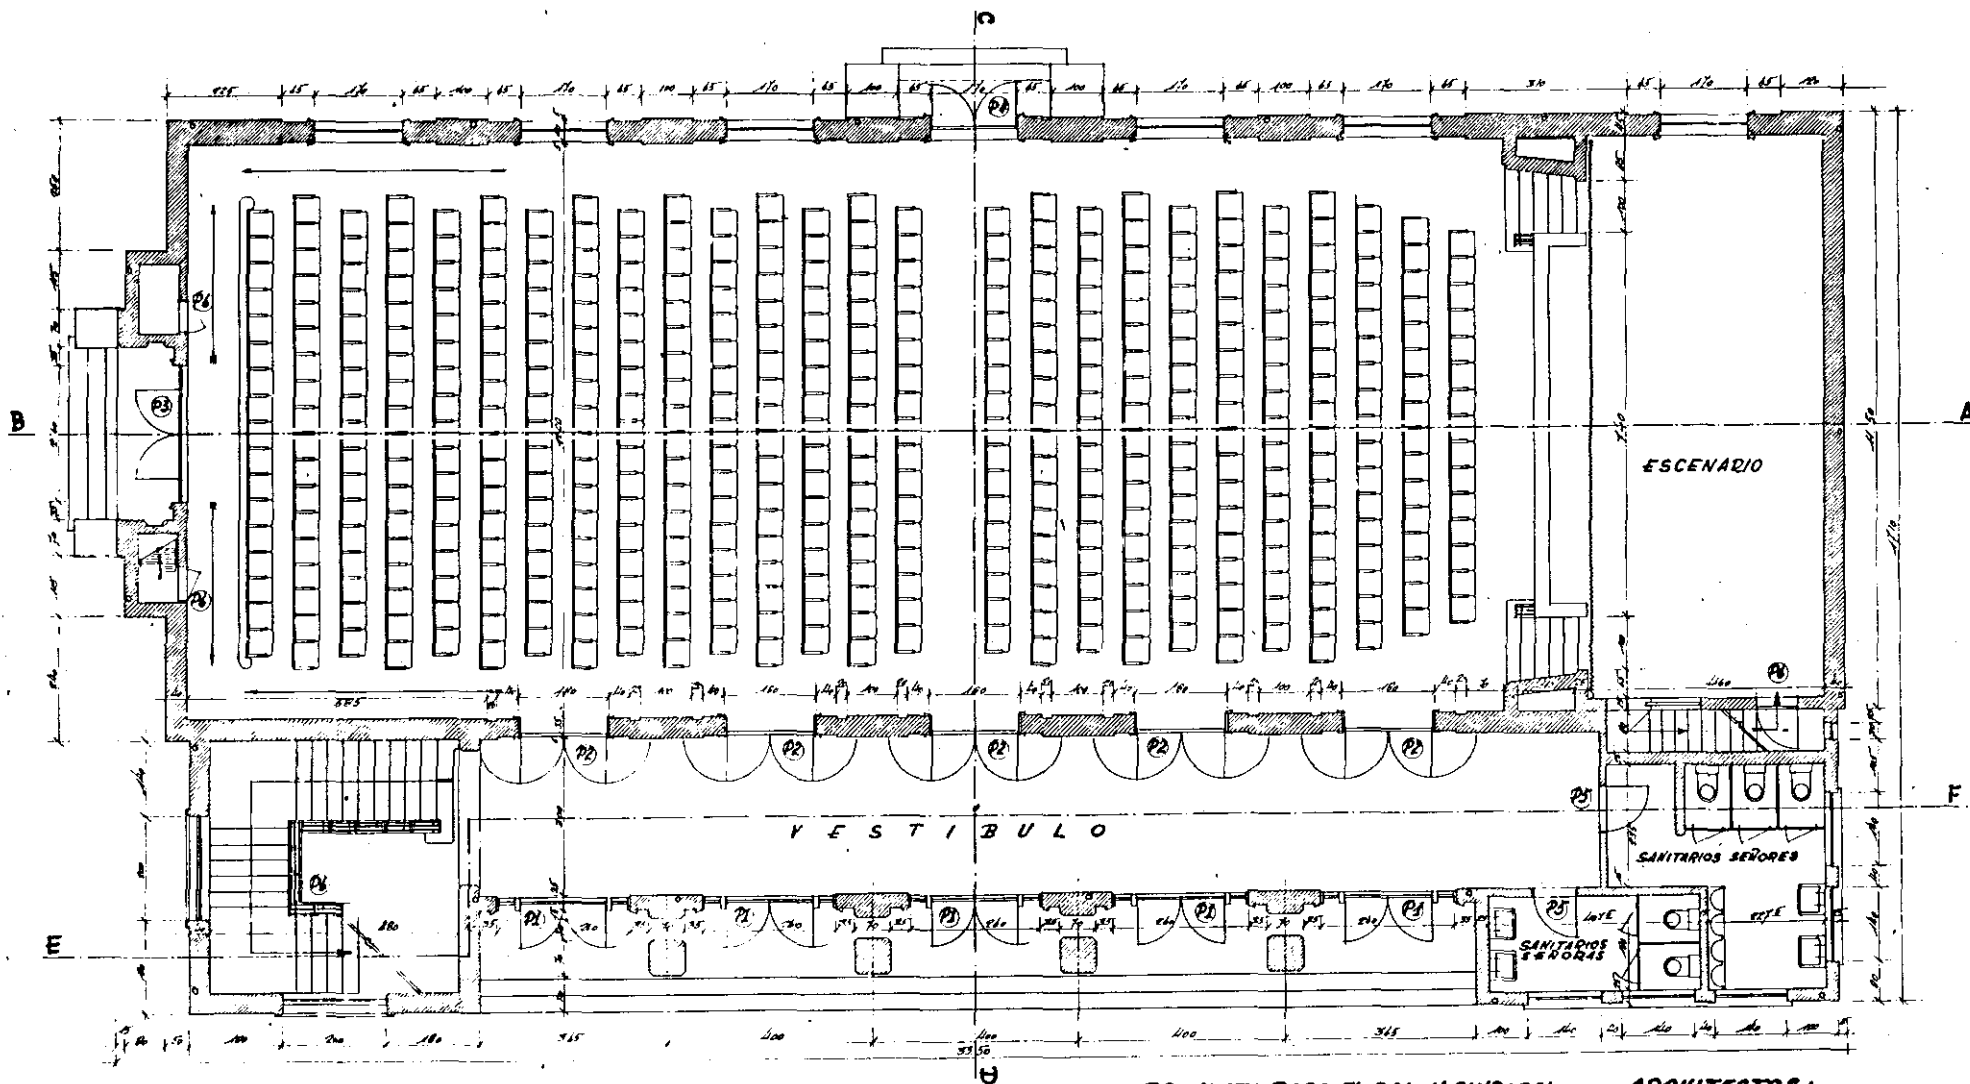

APROBADO:

PROYECTO PARA EL SALON SINDICAL
DE LAS SALINAS DE ZIPAQUIRA
PLANTA PRIMERA - ESCALA 1:50

ARQUITECTOS:
ALFREDO RODRIGUEZ ORCAZ Y
ESQUERRA, SAENZ, URDANETA, SUAREZ

109 262

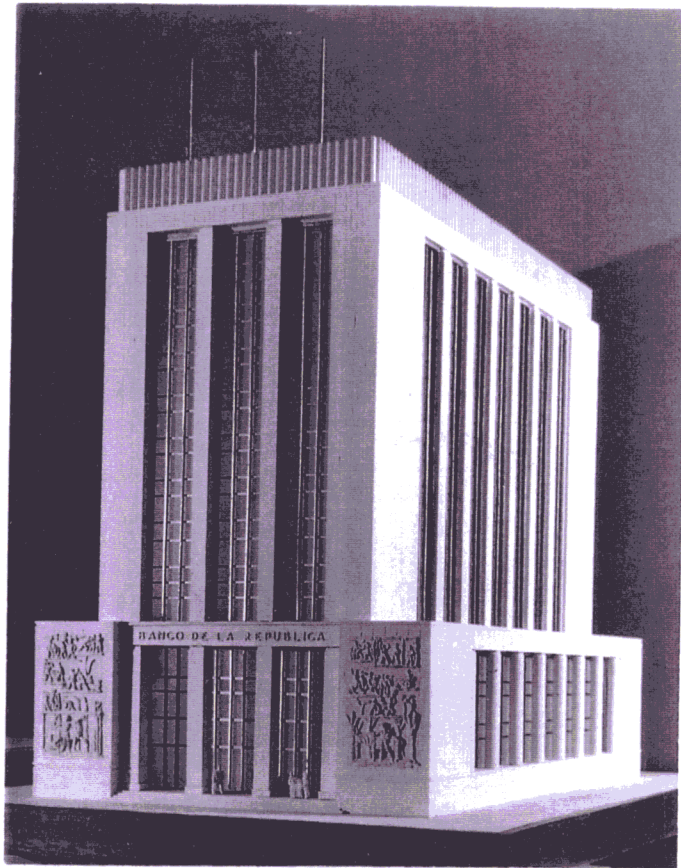


Fig. 263, Maqueta del Banco
de La República.
Bogotá, 1953.

ABRIR TOMO II - APÉNDICES  (CONTINUACIÓN)