




ABRIR TOMO II - APÉNDICES (INICIO)

BANCO DE LA REPUBLICA EN BOGOTA

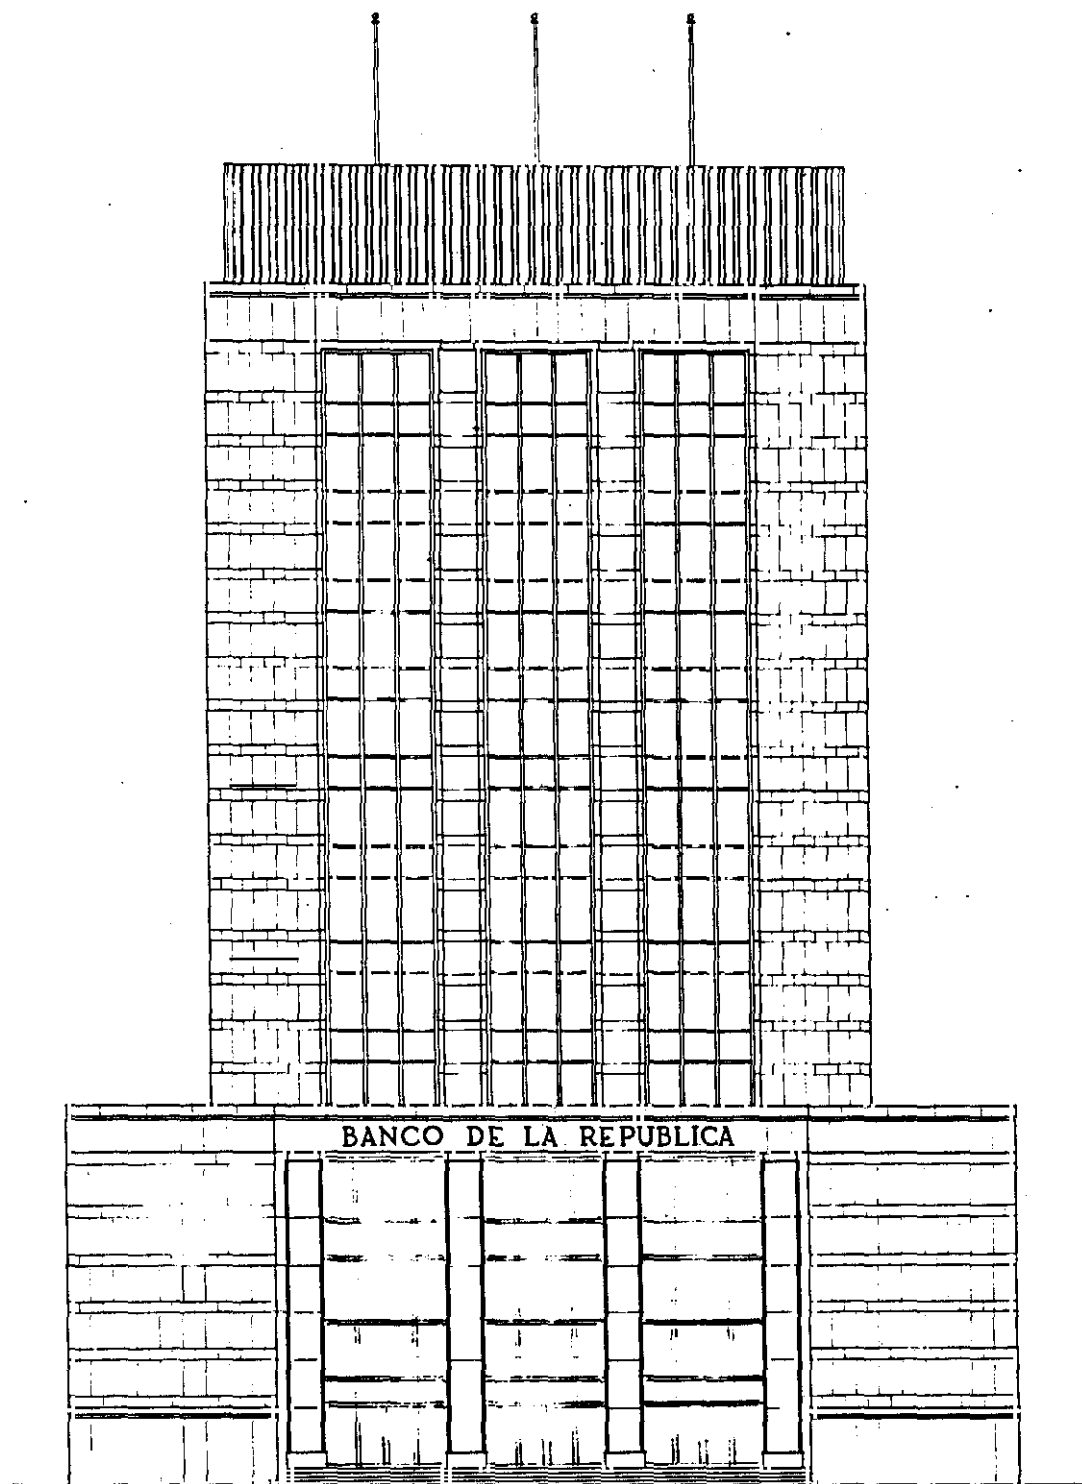

APROBADO
POR EL BANCO DE LA REPUBLICA



FACHADA A LA CRA. 7ª ESCALA 1:100
A. RODRIGUEZ ORGAZ, ARQUITECTO
BOGOTA ABRIL DE 1954 PL A-16

A. Rodriguez Orgaz

Fig 264




1654

Fig 265



Png 266

BANCO DE LA REPUBLICA EN BOGOTA

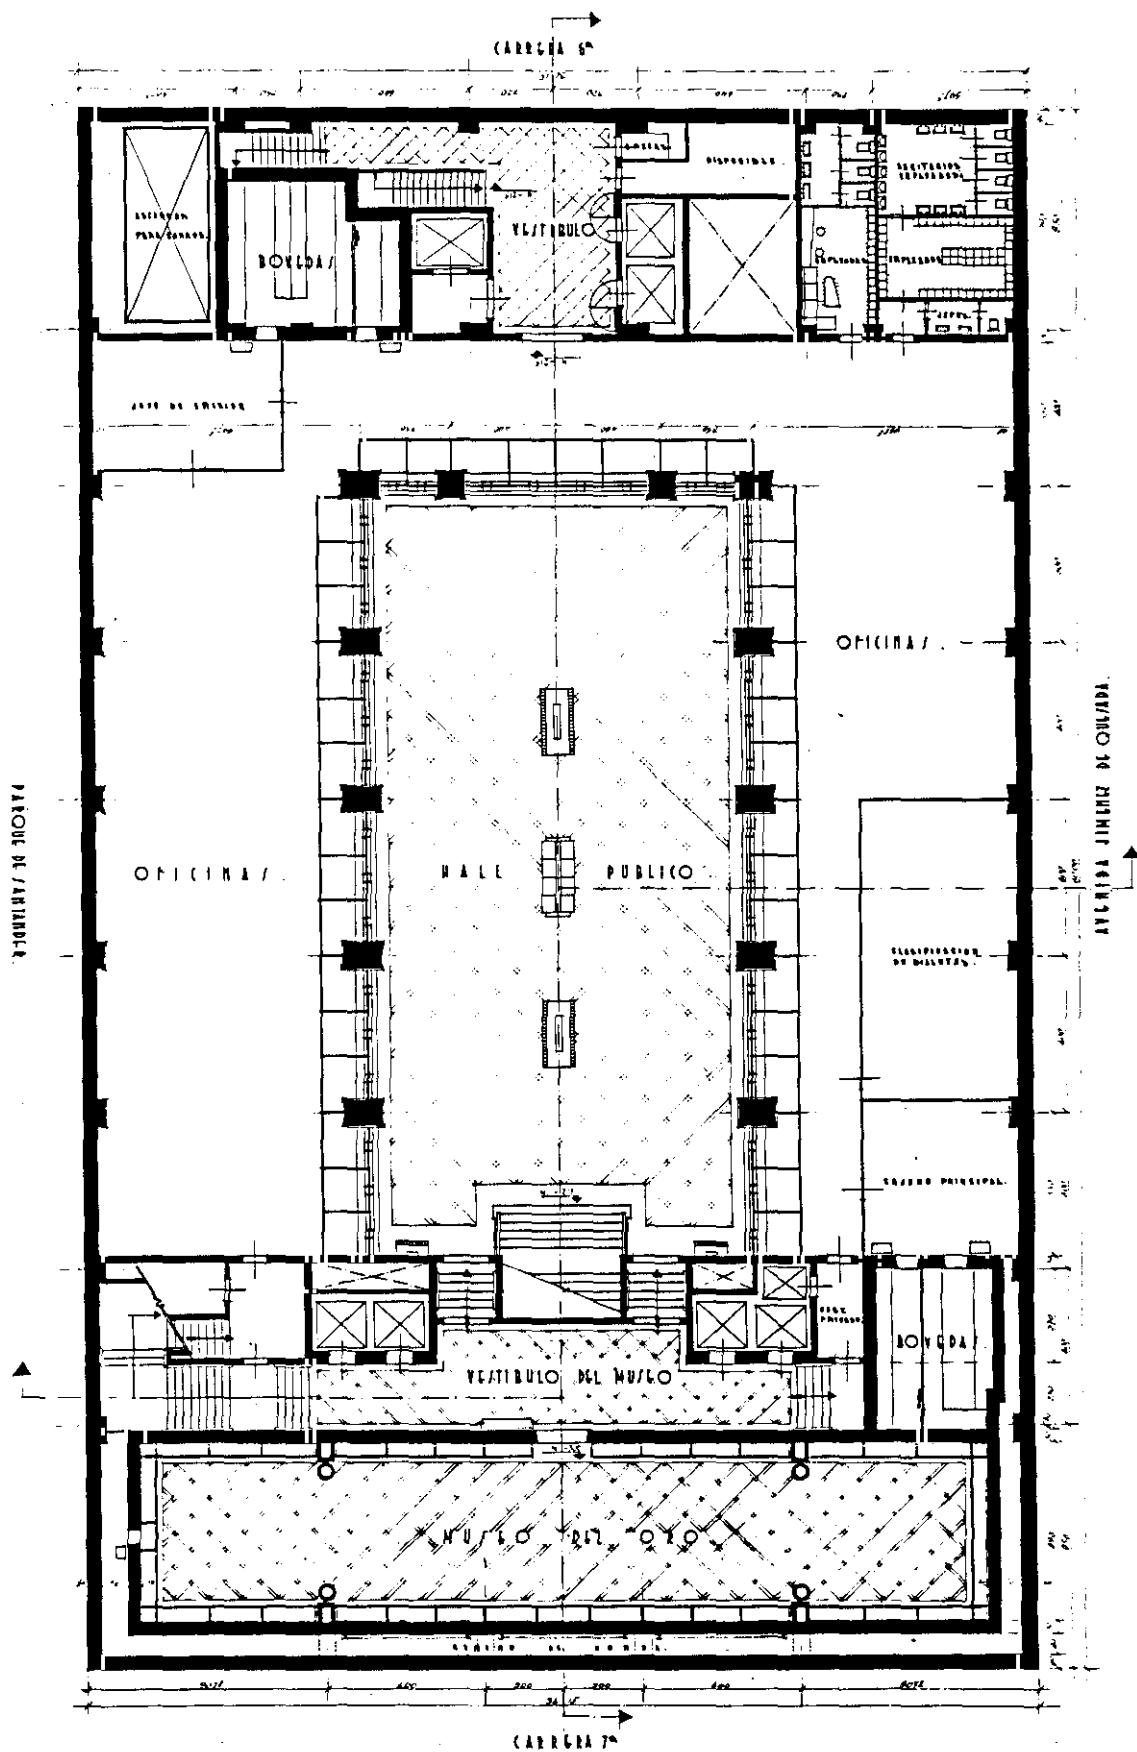

Fog 267

APROBADO
POR EL BANCO DE LA REPUBLICA


PLANTA SEMI-OTANO E/SCALA 1:100.

A. RODRIGUEZ ORGAZ ARQUITECTO

BOGOTA MARZO DE 1954 PLN° A-4

171

BANCO DE LA REPUBLICA EN BOGOTA

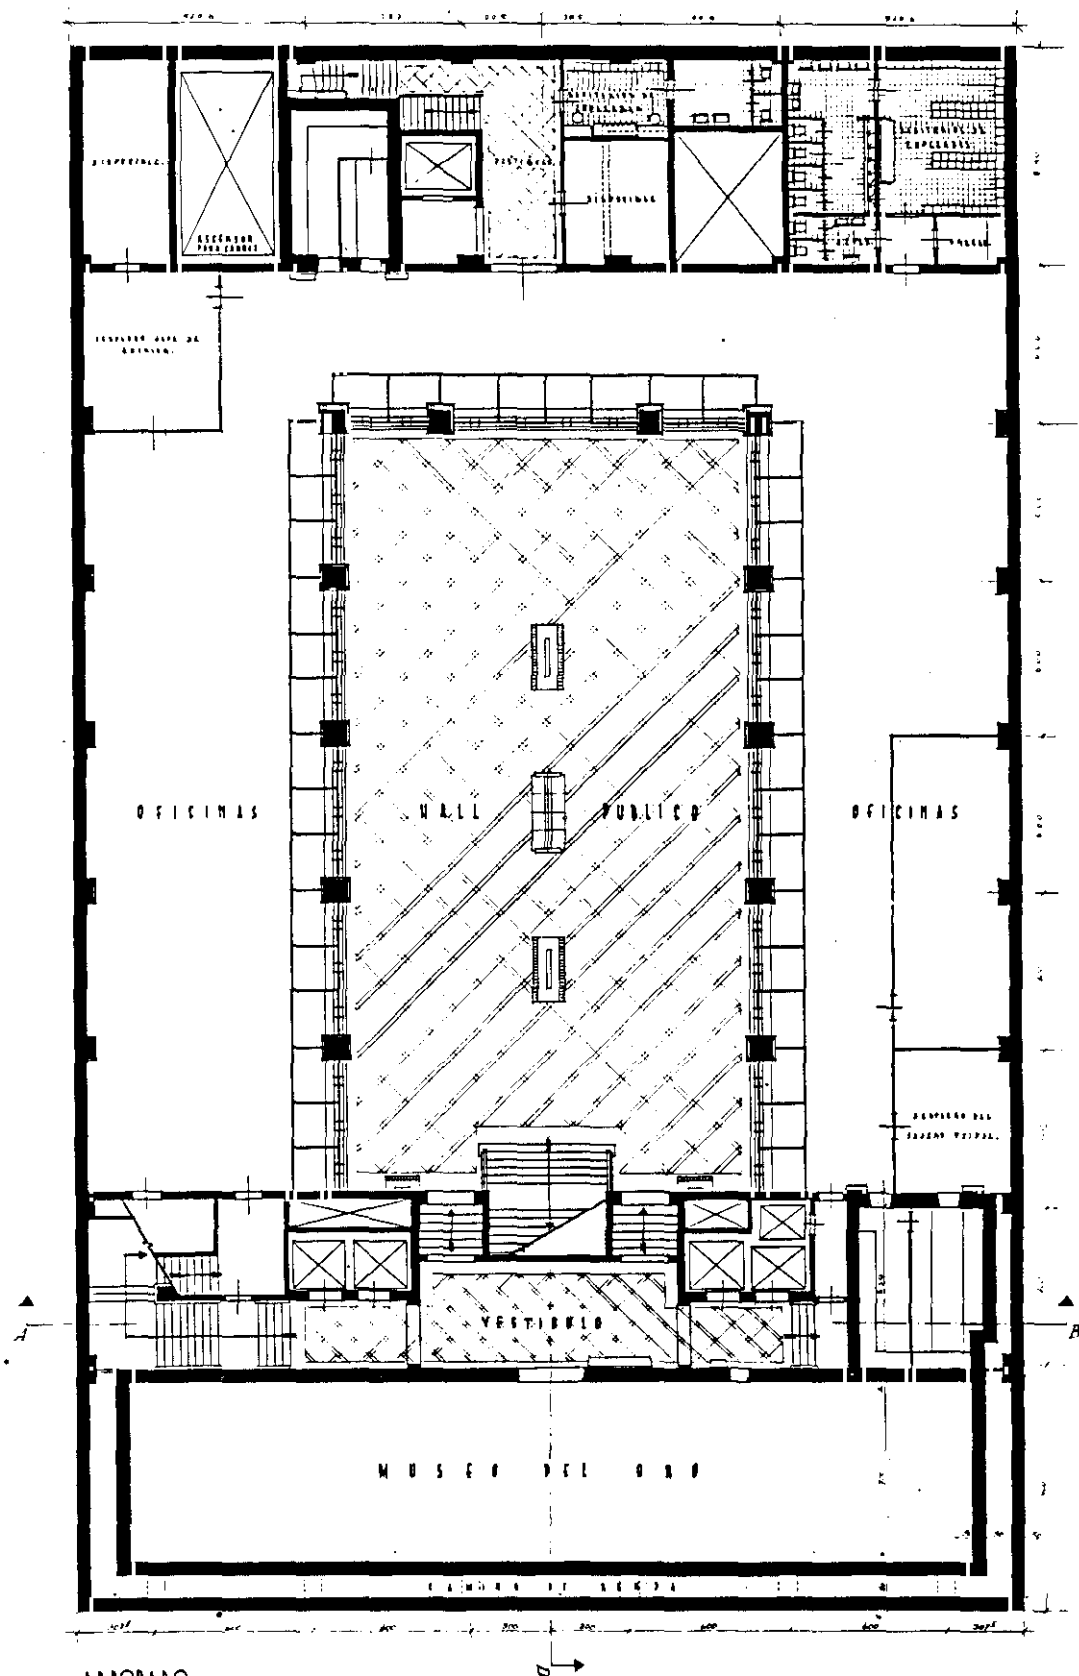

APROBADO
POR EL BANCO DE LA REPUBLICA

PLANTA DEL SEMISÓTANO
ESCALA 1:100 - BOGOTÁ - OCTUBRE 1953
A. RODRIGUEZ ORCAZ - ARQUITECTO
REVIZADO FEBRERO 1954



PRIMER MUSEO DEL ORO , BOGOTA



BANCO DE LA REPUBLICA , BOGOTA



h41

Fig 271

BANCO DE LA REPUBLICA EN BOGOTA

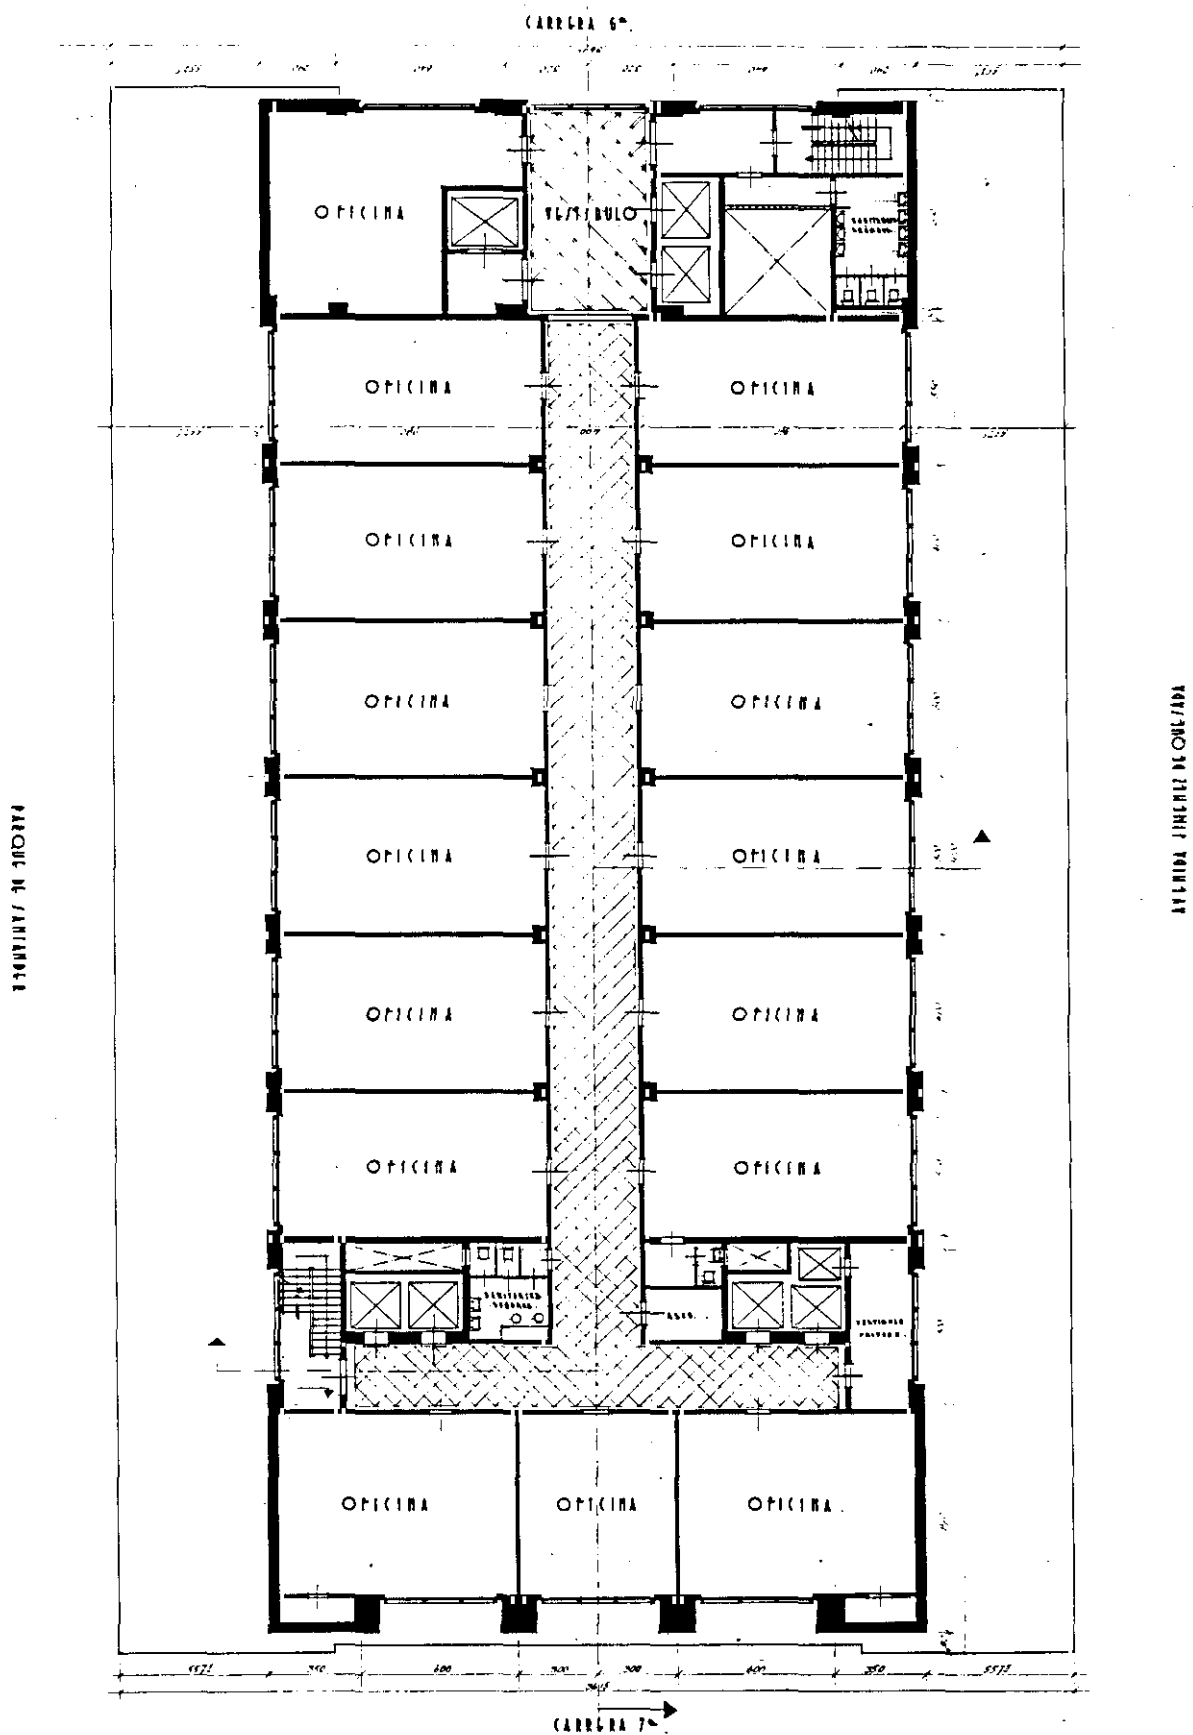


Fig 272

APROBADO
POR EL BANCO DE LA REPUBLICA



PLANTA PISO 7 AL 12. ESCALA 1:100
A. RODRIGUEZ ORGAZ ARQUITECTO
BOGOTA MARZO DE 1954 PL N° A-11.

A. Rodriguez Orgaz

175



Fig 273



177

Fig 274



Fig. 275





Fig 276



179

[illegible]

Fig 277-278

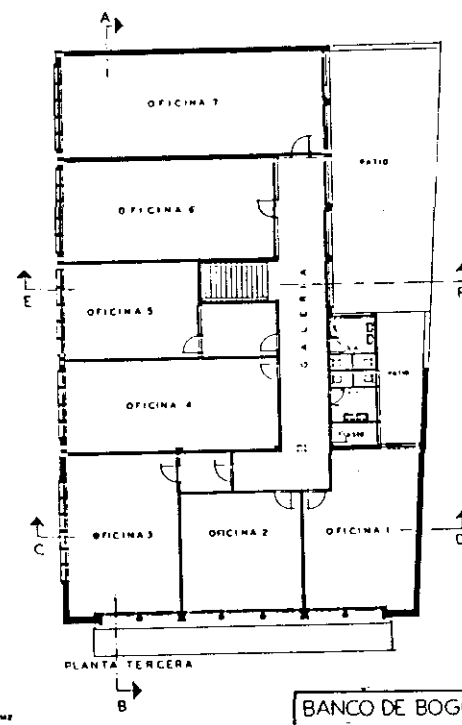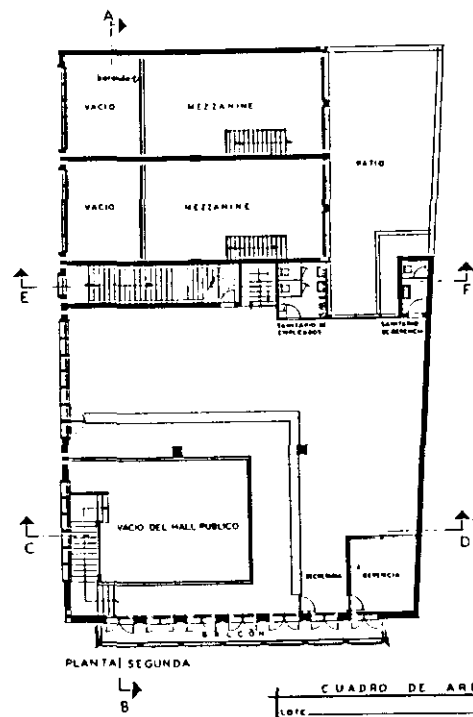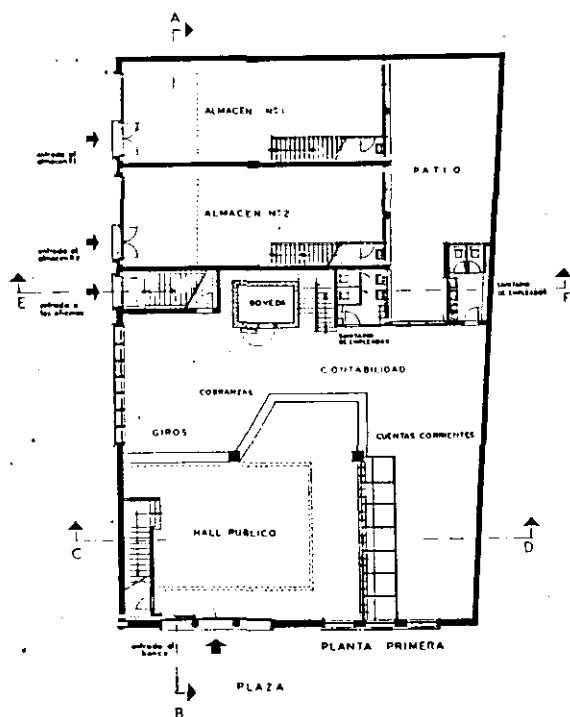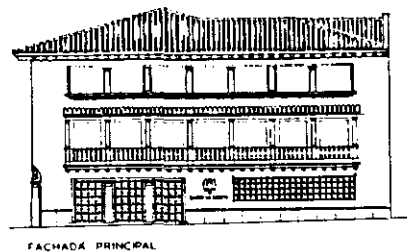

CUADRO DE AREAS	
LOTE	5.000.000 m ²
PRIMER PISO	3.300.000 m ²
SEGUNDO PISO	3.300.000 m ²
TERCER PISO	3.300.000 m ²
TOTAL AREA EDIFICADA	10.000.000 m ²

BANCO DE BOGOTA EN ZIQAQUIRA

PLANTAS Y FACHADAS A1



ALUJ

Fog 279-281




Fig 282

Ampliación de la casa de la moneda
Bogotá, 1950.

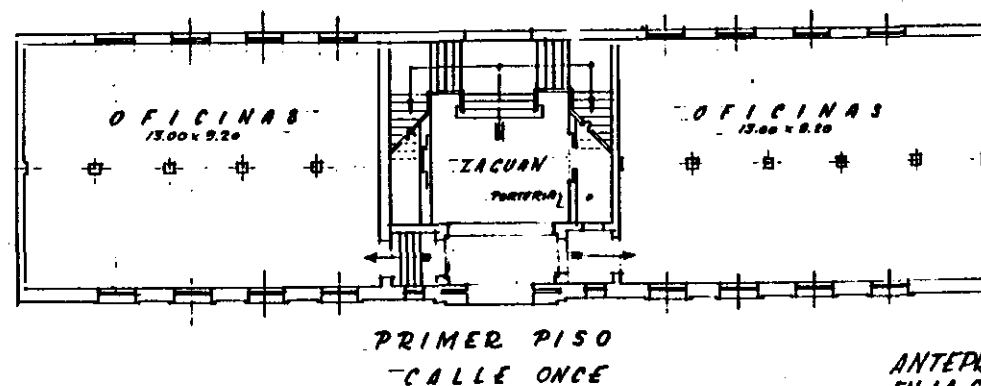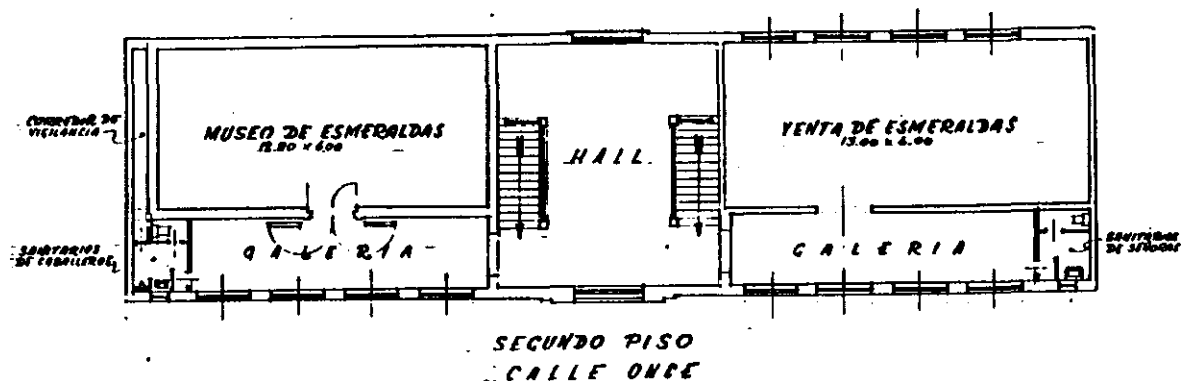

SOLUCION B
ANTEPROYECTO PARA UNA NUEVA NAVE
EN LA CASA DE MONEDA DE BOGOTA ~
ESCALA: 1:200 - ALFREDO R. ORGAZ - ARQUITECTO
NUEVA YORK - FEBRERO 1950

Fig. 283-284

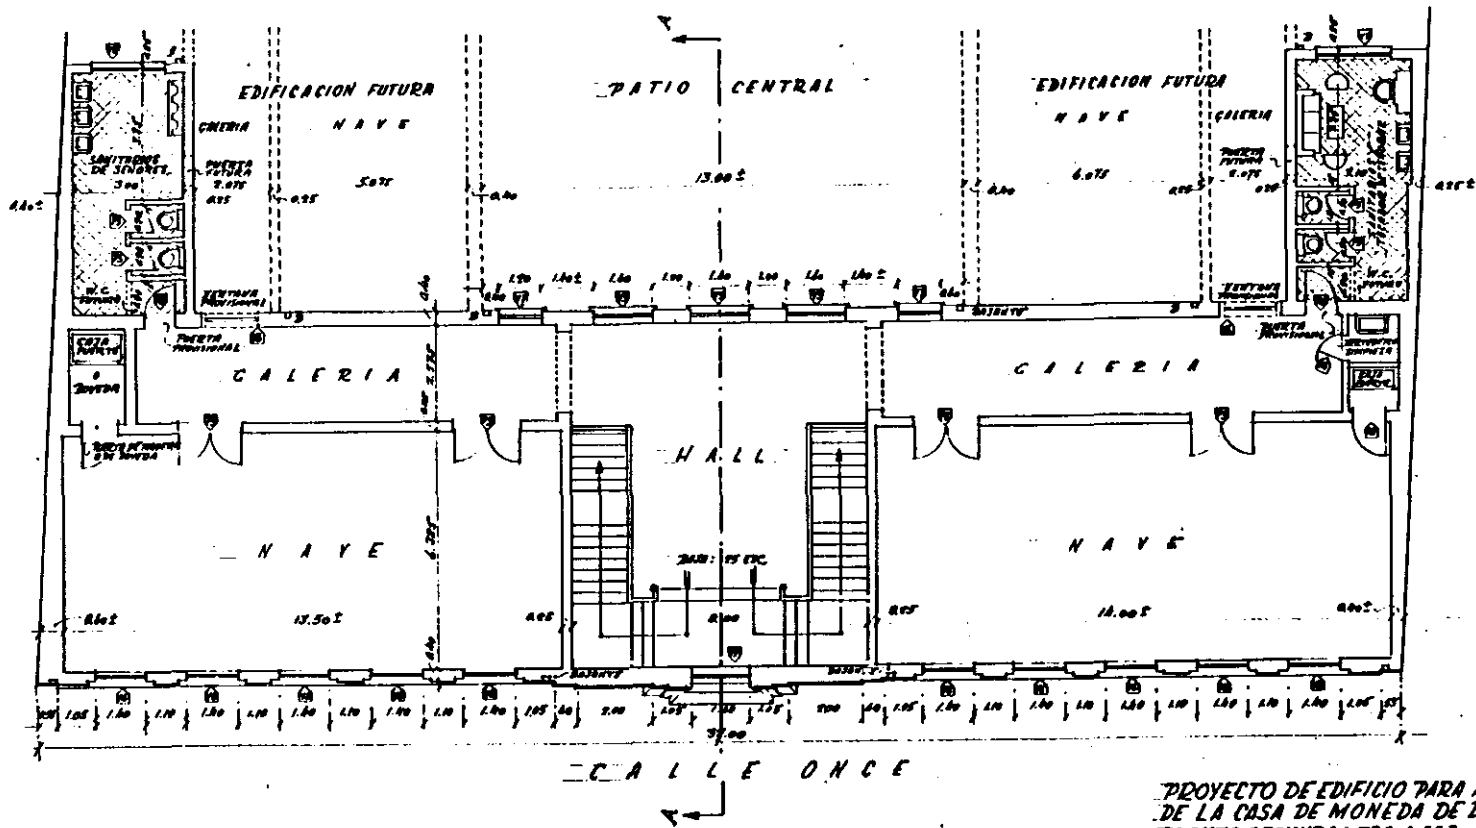


PROYECTO DE EDIFICIO PARA AMPLIACION
DE LA CASA DE MONEDA DE BOGOTÁ
PLANTA SEGUNDA - ESC. 1:100 - MARZO DE 1950
ALFREDO RODRIGUEZ ORCAZ - ARQUITECTO

Fog 285



Catedral de La Sal de Zipaquirá
Colombia 1950

Fig 286

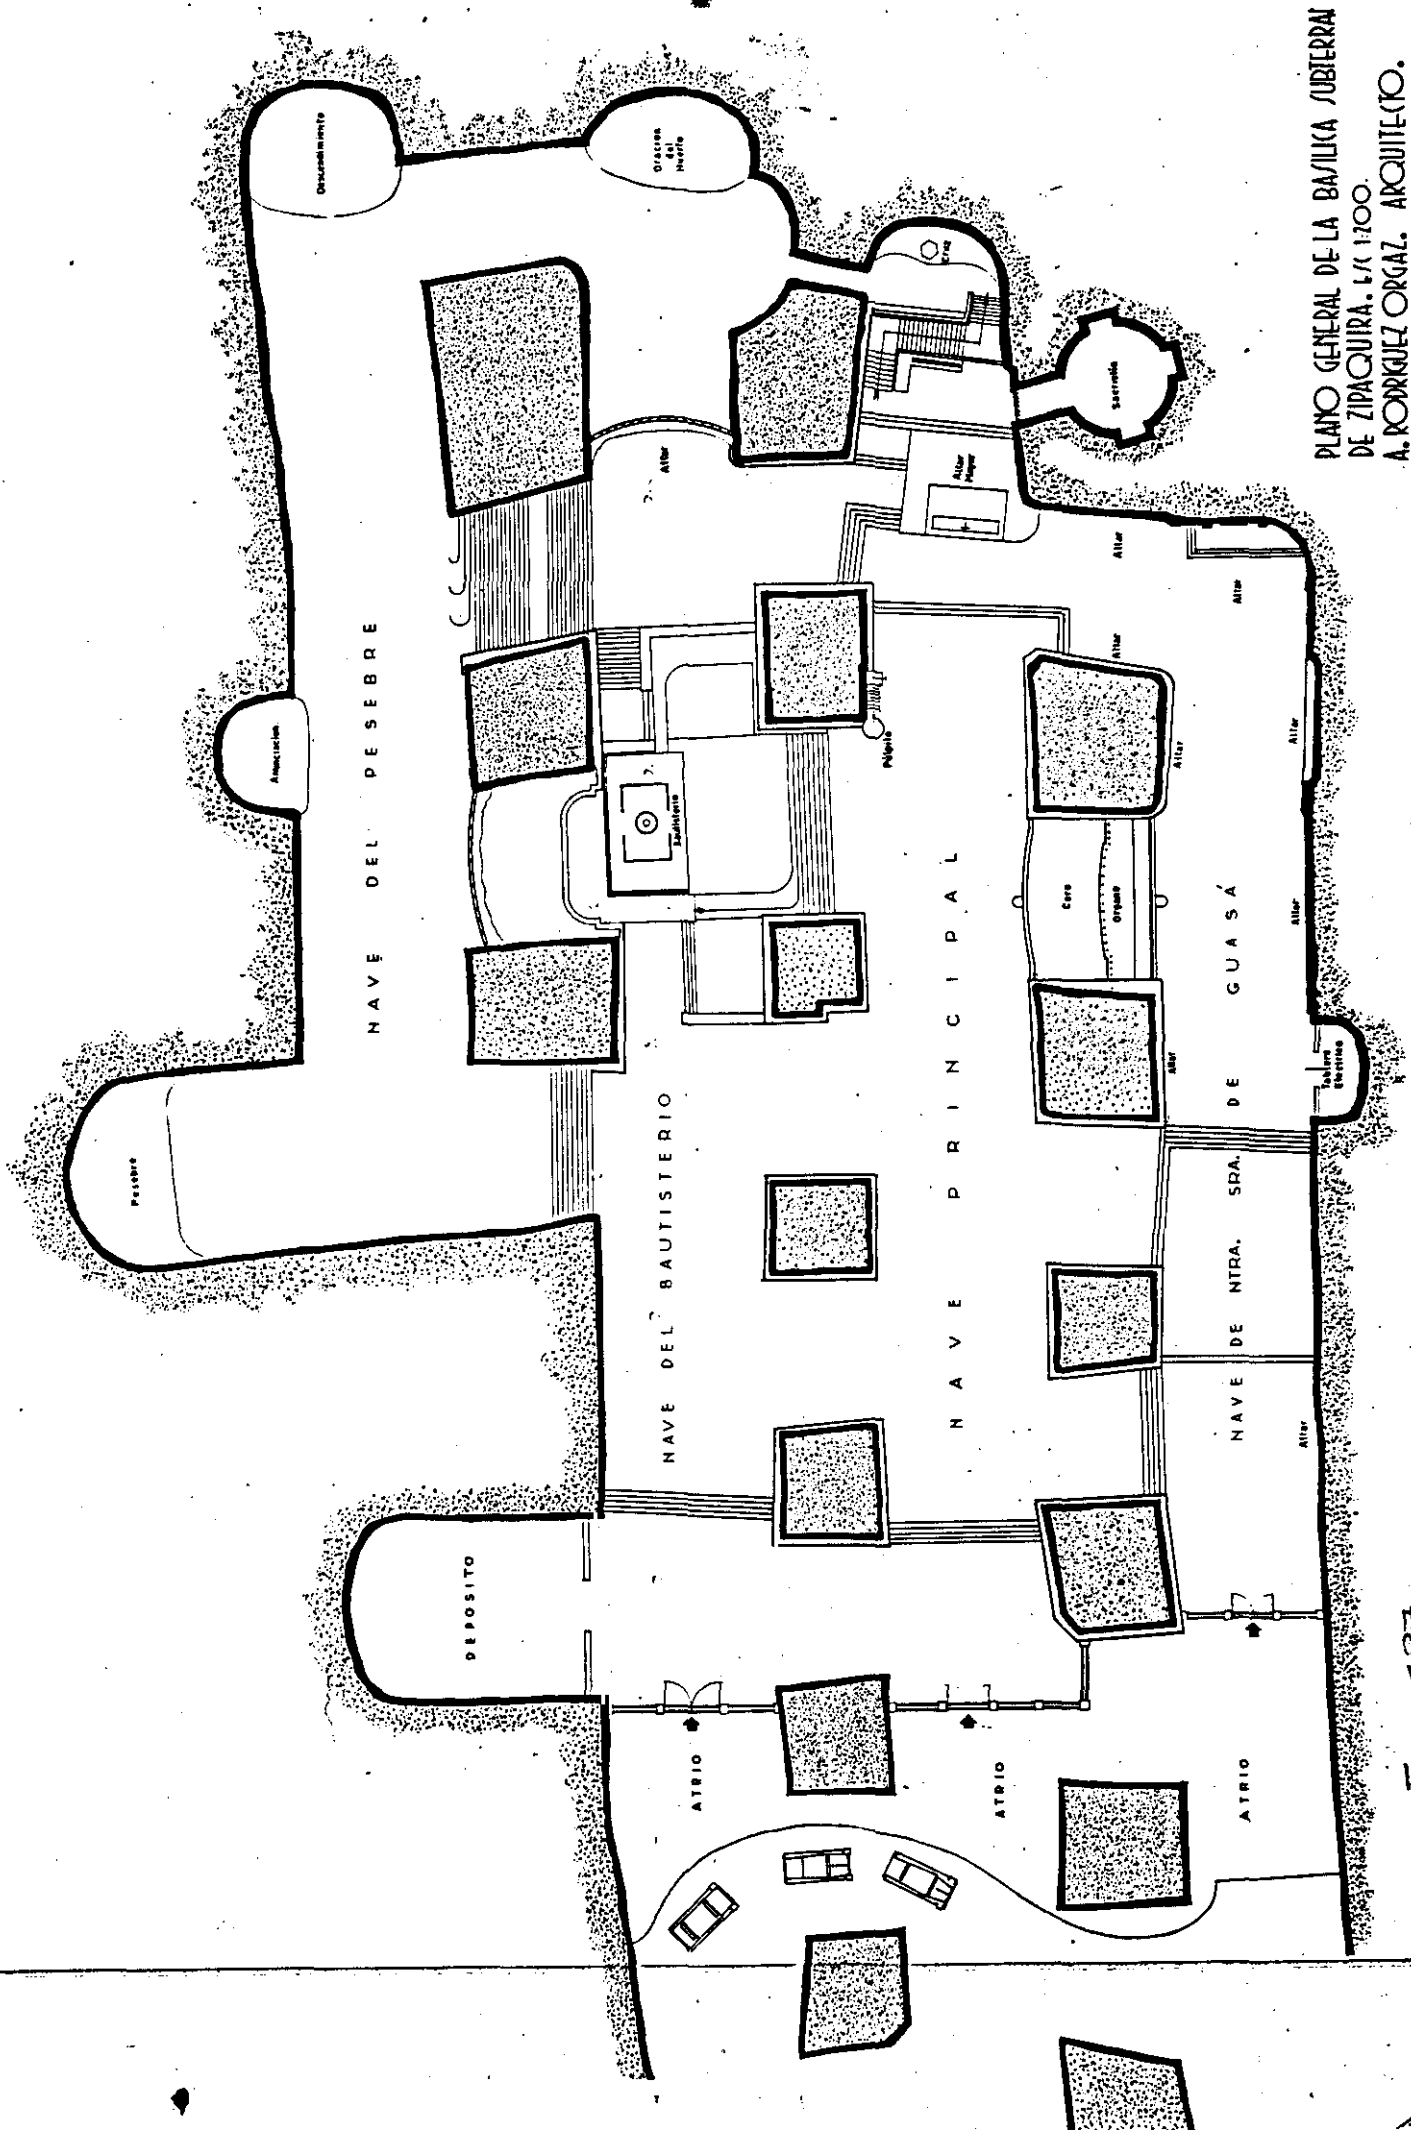

PLANO GENERAL DE LA BASILICA SUBTERRANEA DE ZIPAQUIRA. 1/4 1:200.
A. RODRIGUEZ ORGAZ. ARQUITECTO.
BOGOTA ENERO 1954

Fig. 287

Fig. 288

21pc

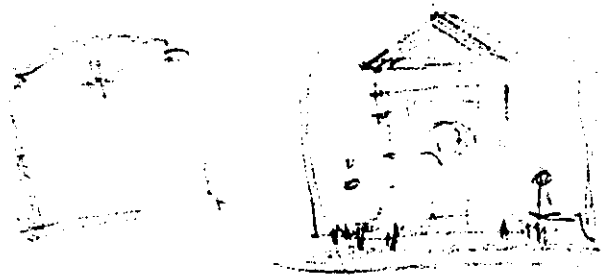
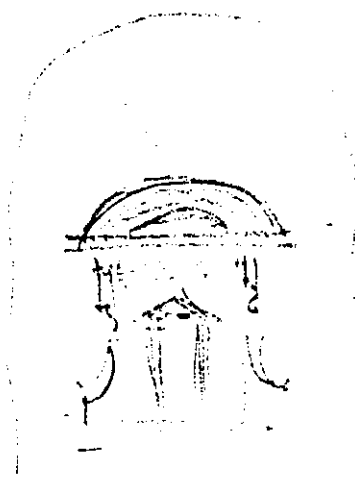


Fig. 289.

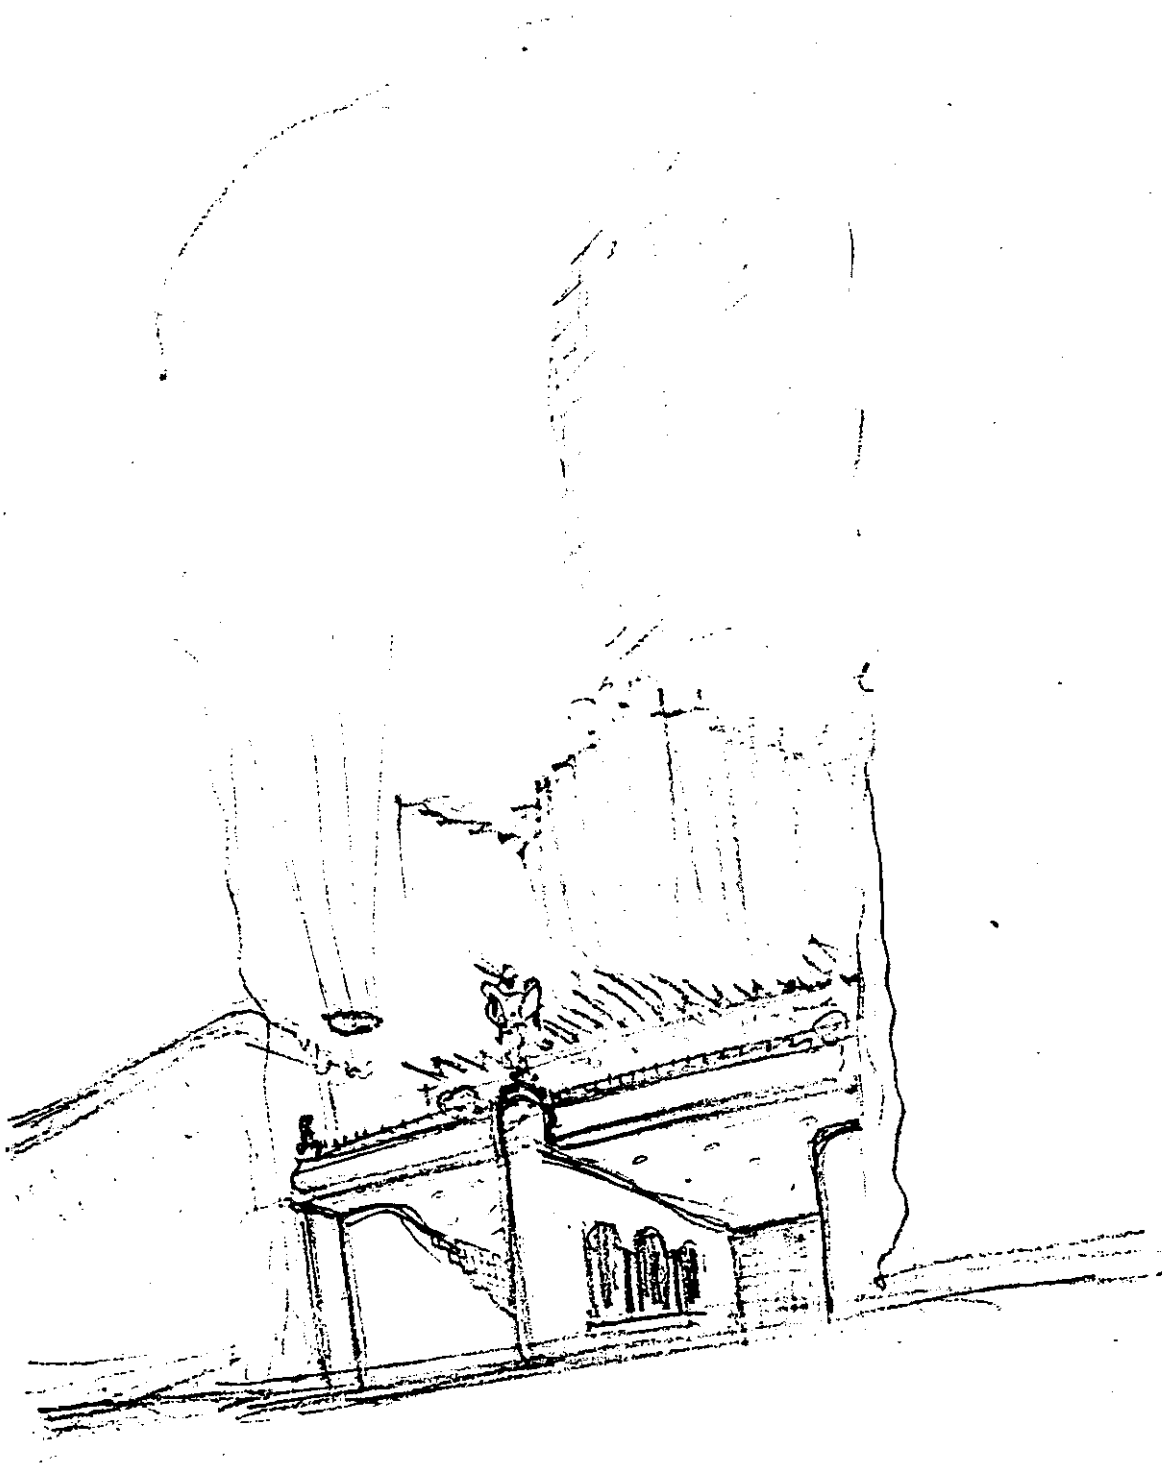


Fig 290



Fig 291-292

Catedral de la Sal.

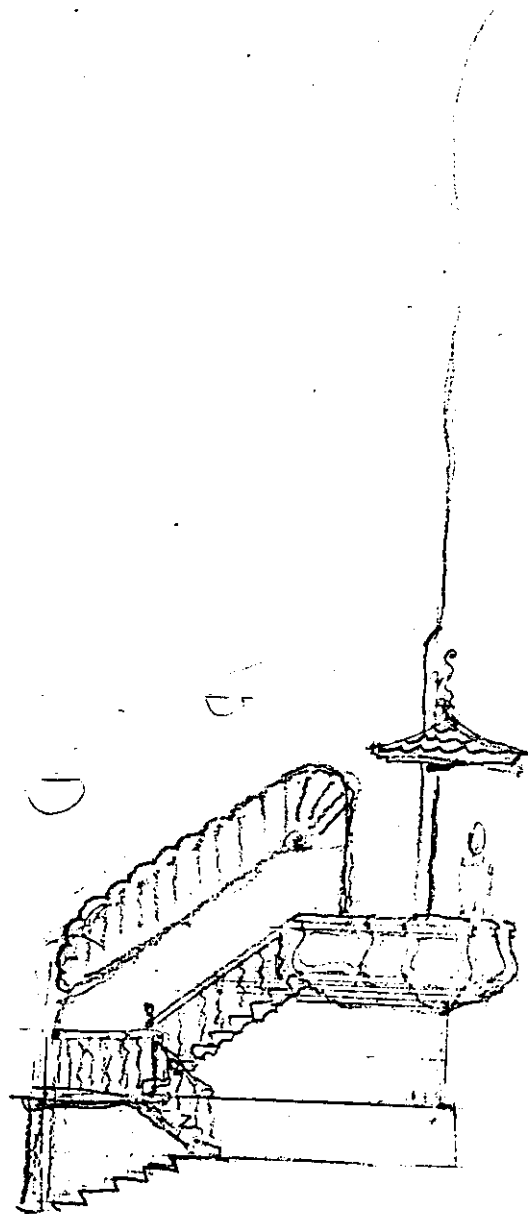


Fig. 293



CATEDRAL DE SAL - ZIPAQUIRA, COLOMBIA

Fig 294

192


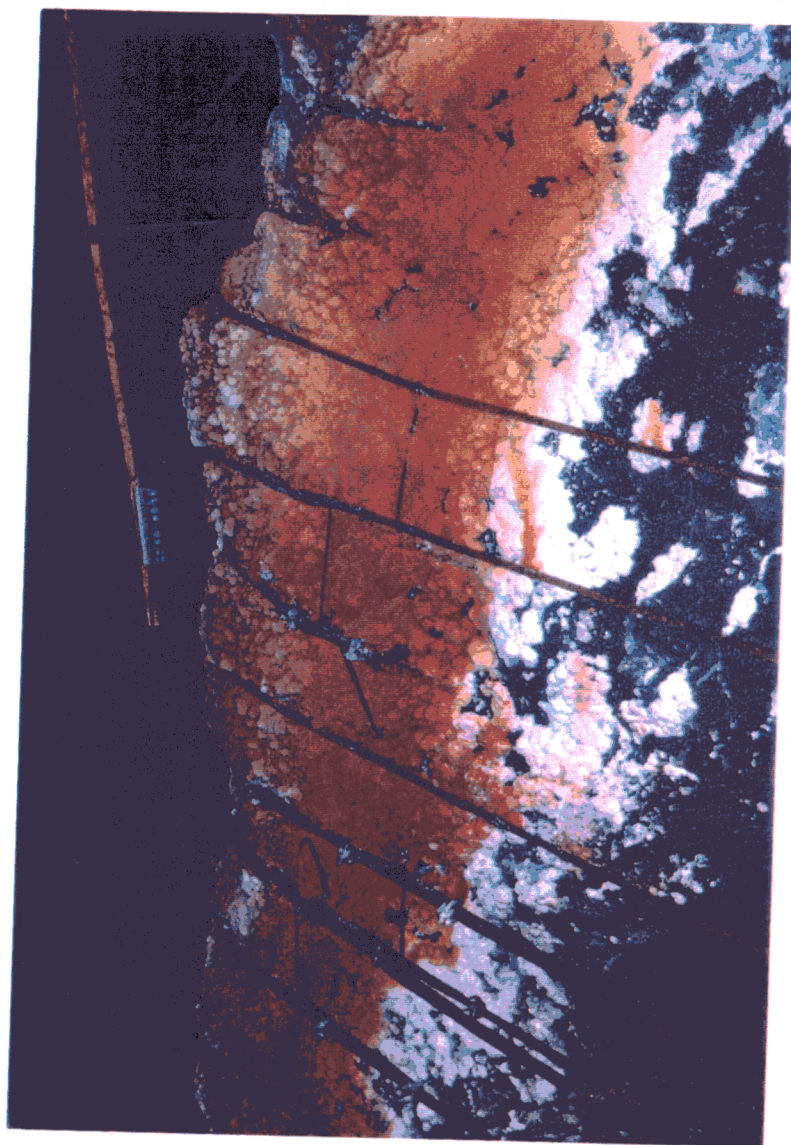


Fig 295-296

Fig. 297-

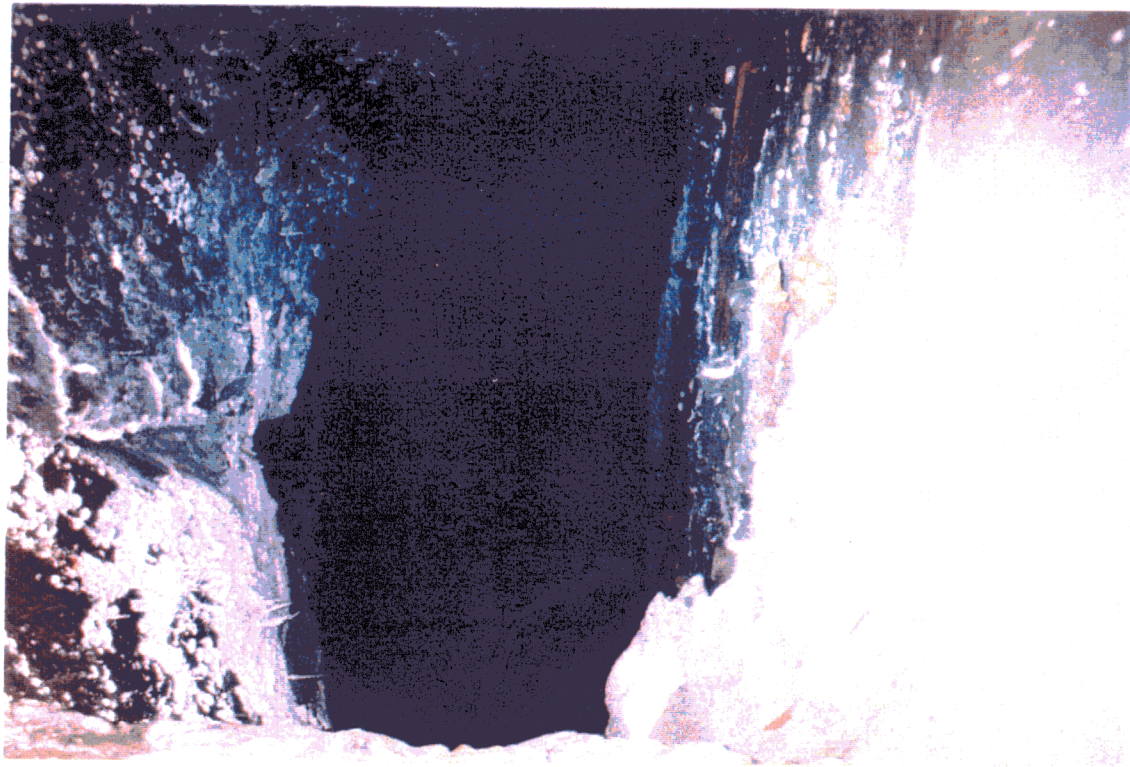

PALACIO ARZOBISPAL . BOGOTA



Fig 298

Fig 299





Fig 300




148

Fig
301

Fig. 302




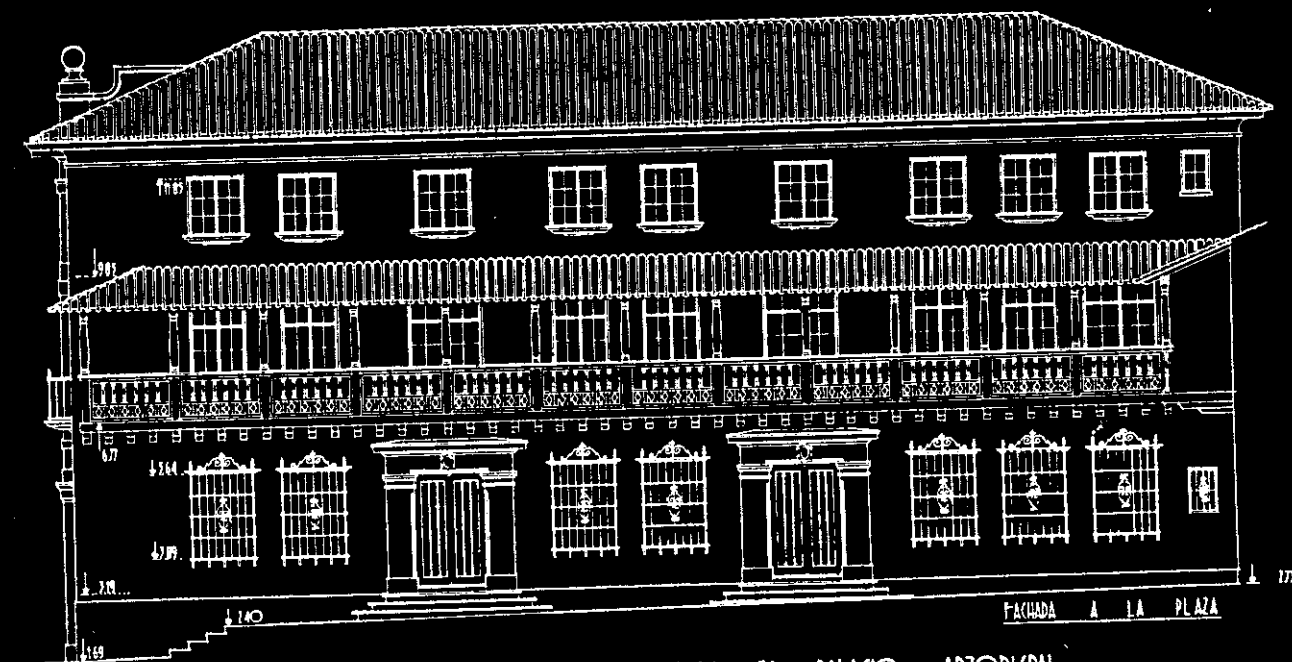

PROYECTO PARA EL PALACIO ARZOBISPAL
FACHADA A LA PLAZA DE RUFINO CUERVO
BOGOTÁ - SEPTIEMBRE DE 1953 - ESCALA 1:50
ESGUERRA - SÁENZ-URDANETA - SUÁREZ Y
A. RODRÍGUEZ ORGAZ = ARQUITECTOS P.L. N° 13




GOBIERNO DE CHILE	
PALACIO ARZOBISPAL	
PROYECTO	49-11 A-6
FECHA	1953
FACHADA PRINCIPAL	
ESCALA	1:50

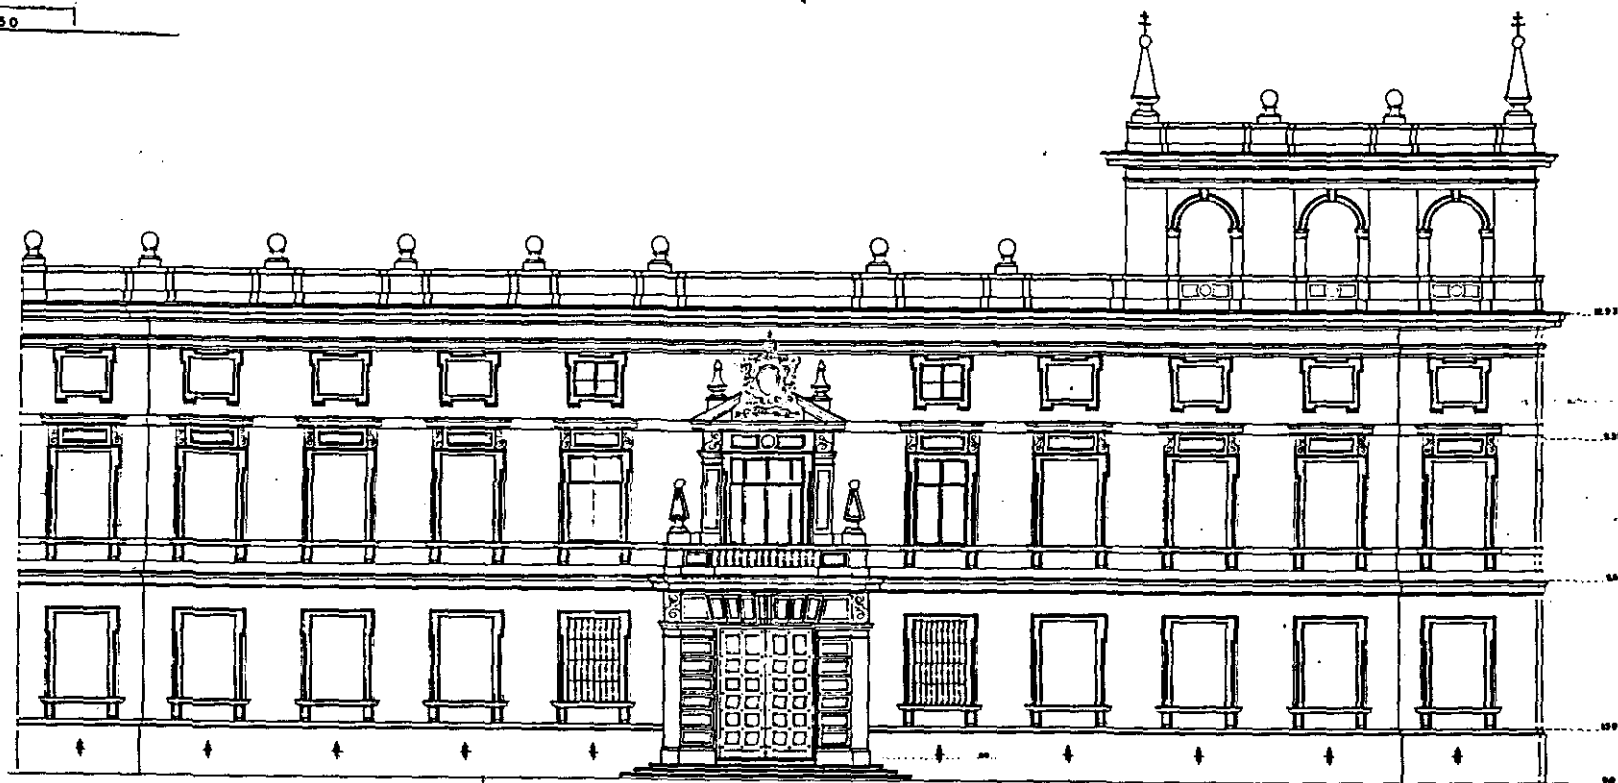

+ Cárlos Cruz Rojas,
diseño de Bogotá

PROYECTO PARA EL PALACIO ARZOBISPAL
FACHADA A LA PLAZA DE BOLIVAR
BOGOTÁ - ABRIL DE 1953 - ESCALA 1:50
ESQUERRA - SAENZ - URBANETA - SUAREZ Y
A. RODRIGUEZ ORCAZ - ARQUITECTOS


Fig. 305

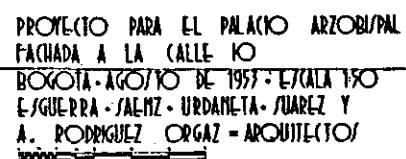


PERSONAL DATA NAME: [REDACTED] DATE OF BIRTH: [REDACTED] PLACE OF BIRTH: [REDACTED]		SEX: [REDACTED] MARITAL STATUS: [REDACTED] OCCUPATION: [REDACTED]
IDENTIFICATION ID NUMBER: [REDACTED] EXPIRATION DATE: [REDACTED]		SIGNATURE: [REDACTED] DATE: [REDACTED]
SOCIAL SECURITY NUMBER: [REDACTED]		OFFICIAL SEAL: [REDACTED]

Fig 307



22

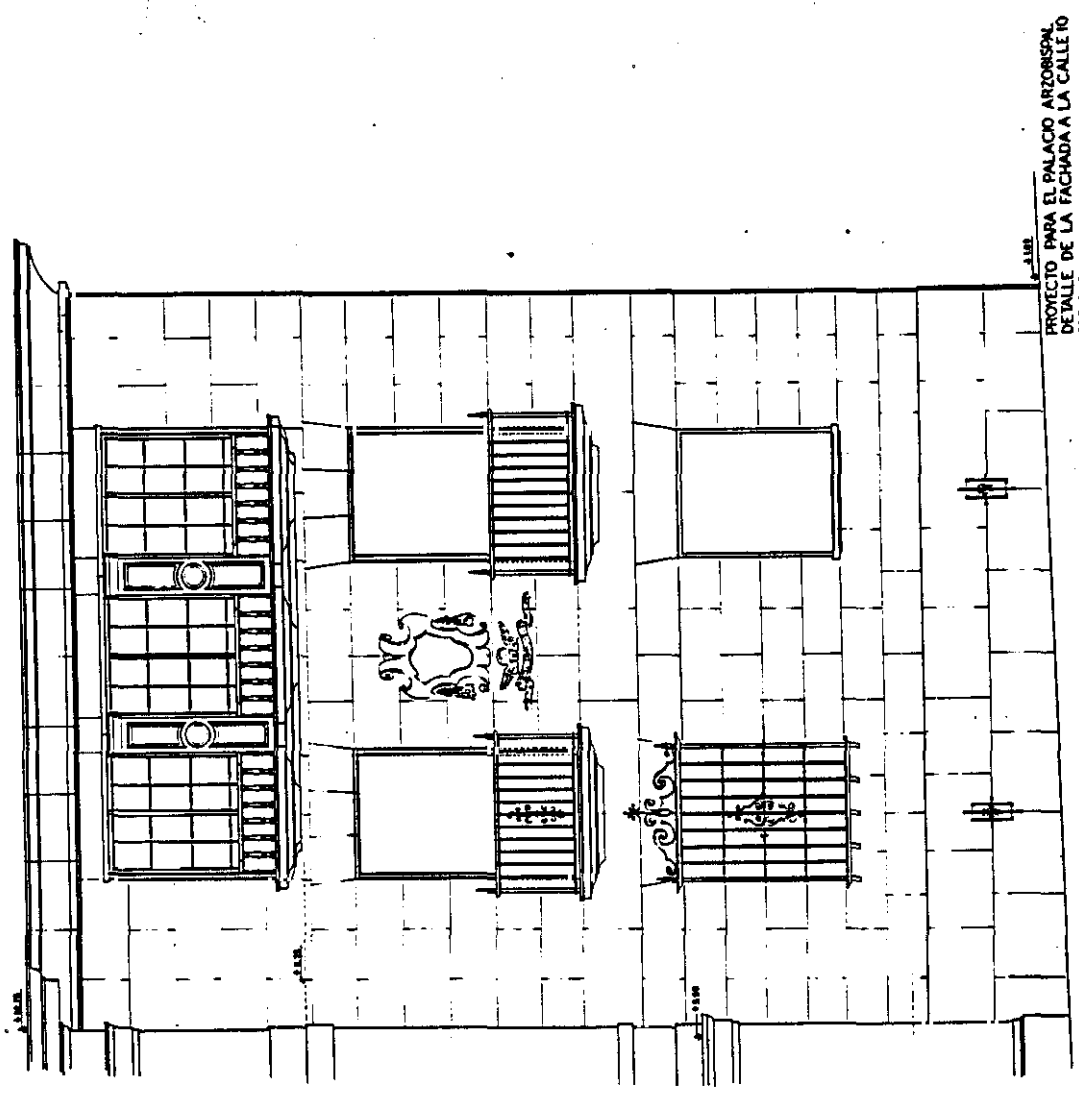


PROYECTO PARA EL PALACIO ARZOBISPAL
DETALLE DE LA FACHADA A LA CALLE
ESC 1:20
BOGOTÁ, MARZO 1935
E.S. U.S. Y A.R.O. ARQ.
M.C.S.B.

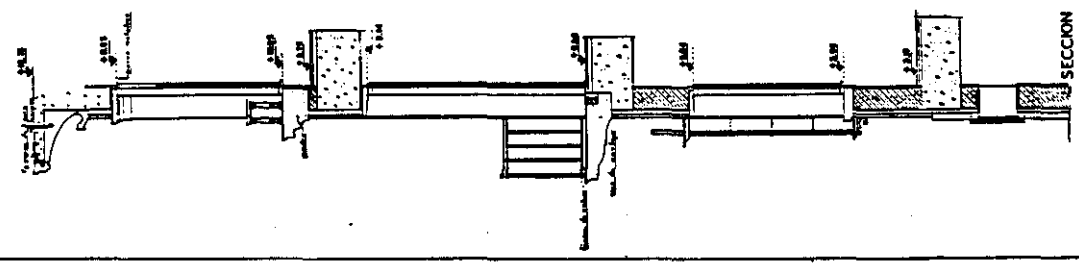


SECCION

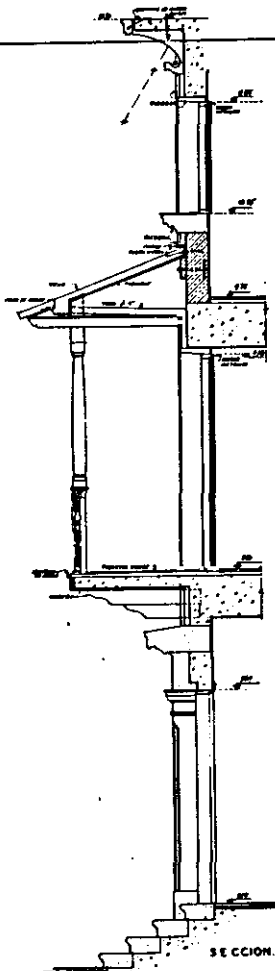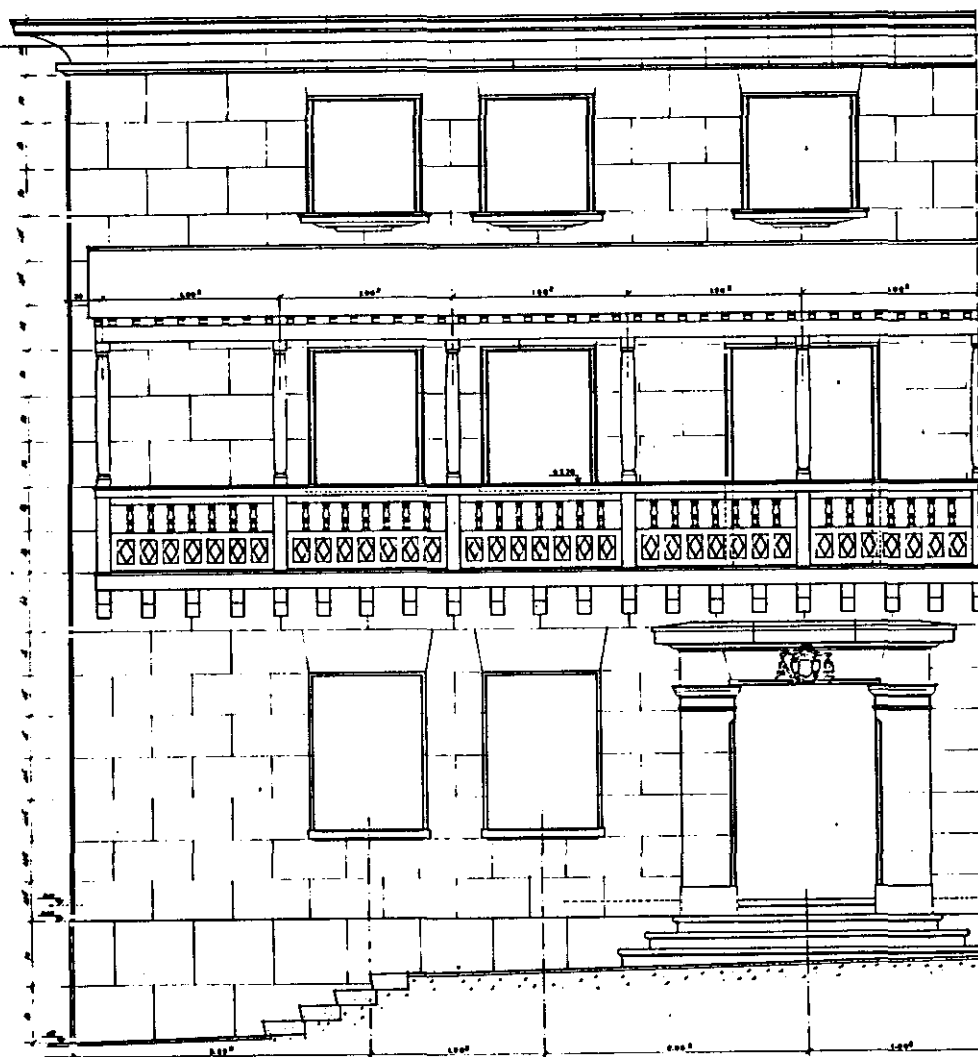


PROYECTO PARA EL PALACIO ARZOBISPAL
DETALLE DE LA FACHADA A LA PLAZA
DE RUFINO CUERVO. ESC 1:20.
BOGOTÁ MARZO 1955
E.S.U.S. Y A.R.D. ARQ^{ta}
PL C-49

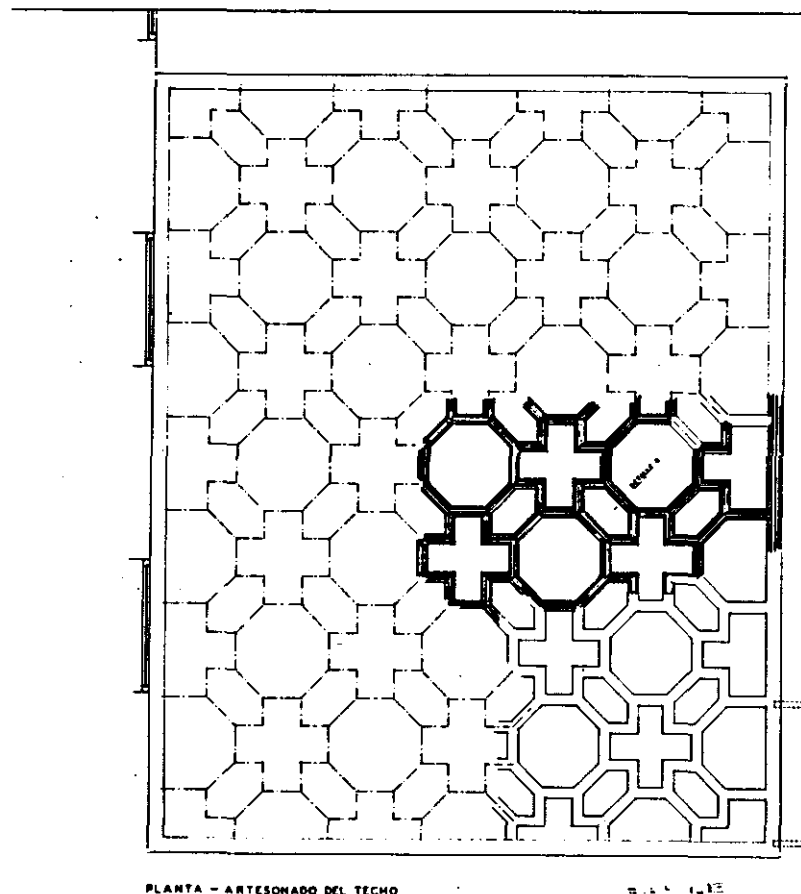

PLANTA - ARTESONADO DEL TECHO

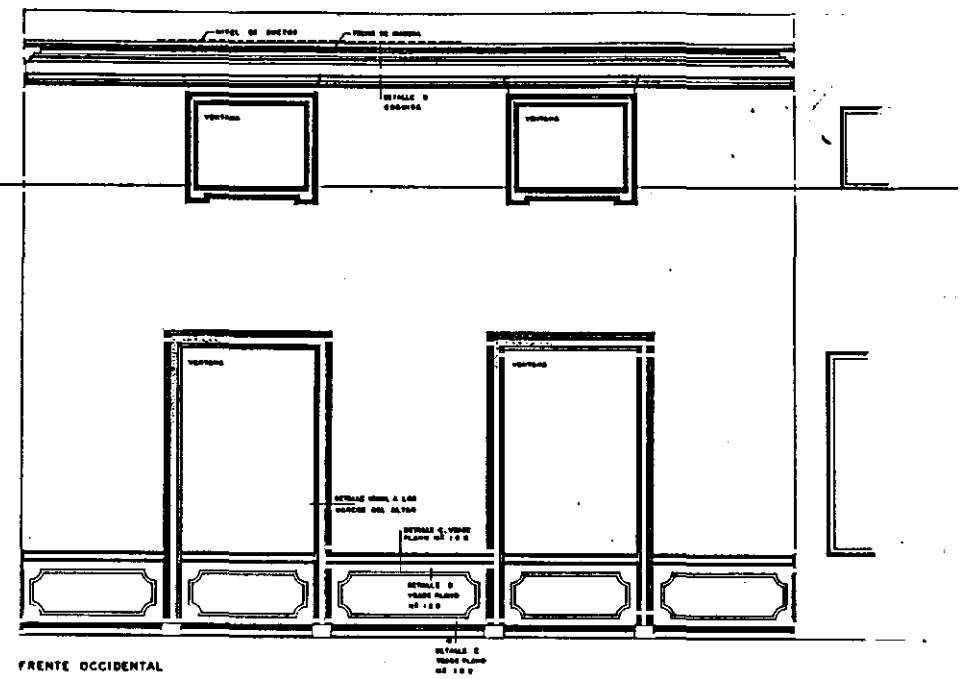

FRENTE OCCIDENTAL

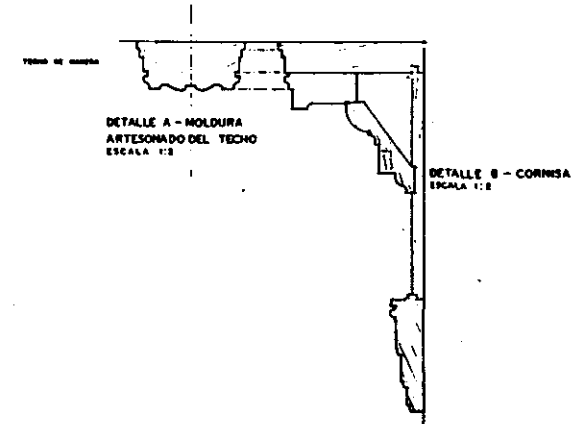


DETALLE A - MOLDURA
ARTESONADO DEL TECHO
ESCALA 1:2

DETALLE B - CORNISA
ESCALA 1:2

ALFREDO...	
PI	107 DETALLE DECORACION ORNAMENTAL
1:20 x 1:2	

Fig 310-311

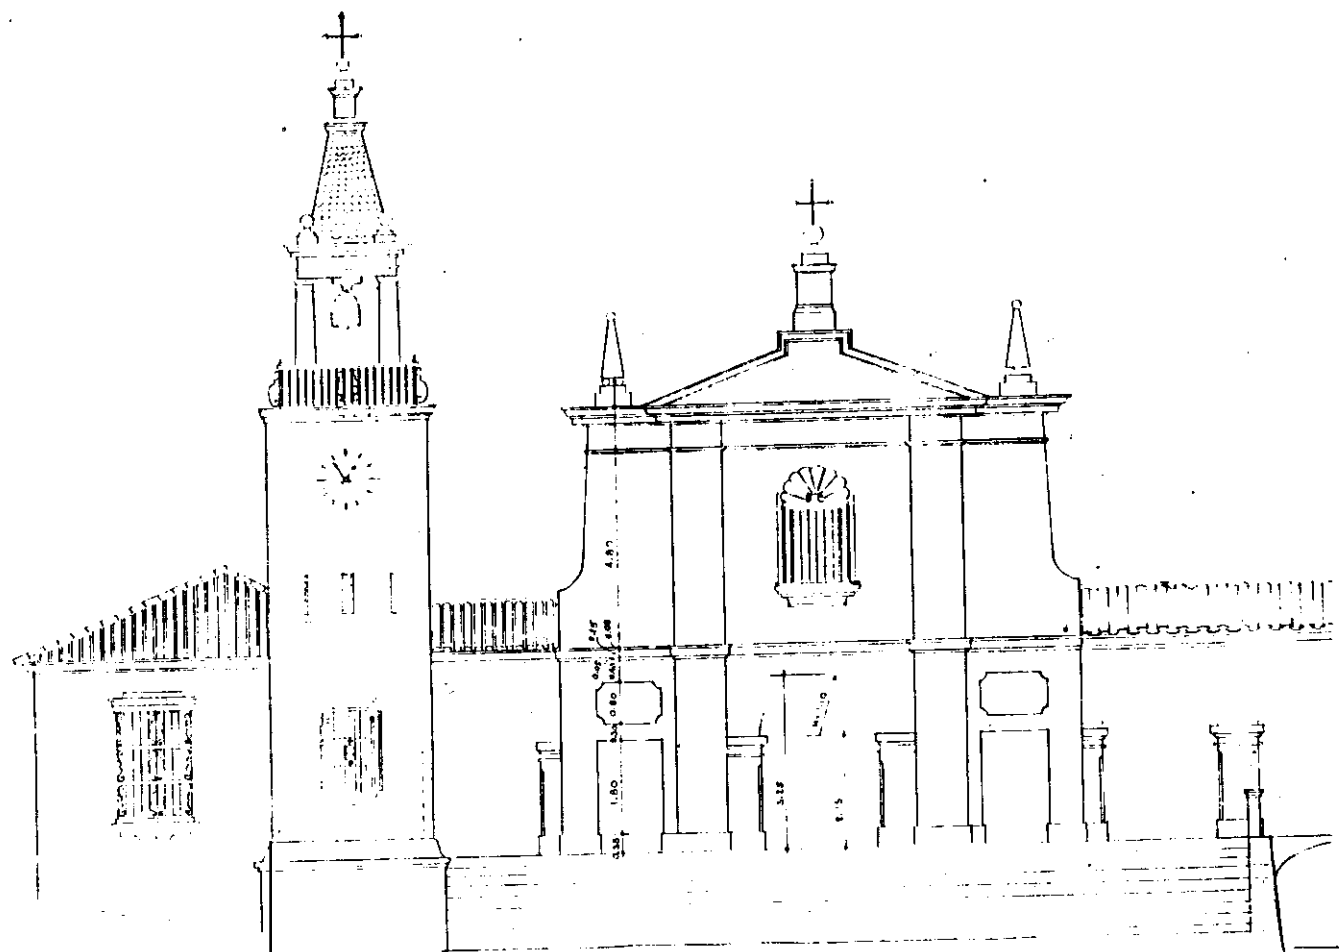

GARCIA RODRIGUEZ ANDONDE - S.C.A.
 ARQUITECTOS - INGENIEROS
 SANTO DOMINGO DE LOS RIOS DE LOS RIOS
 DISTRITO DE LOS RIOS DE LOS RIOS
 DISTRITO DE LOS RIOS DE LOS RIOS
 DISTRITO DE LOS RIOS DE LOS RIOS
 DISTRITO DE LOS RIOS DE LOS RIOS

PLAT.

Fig 315


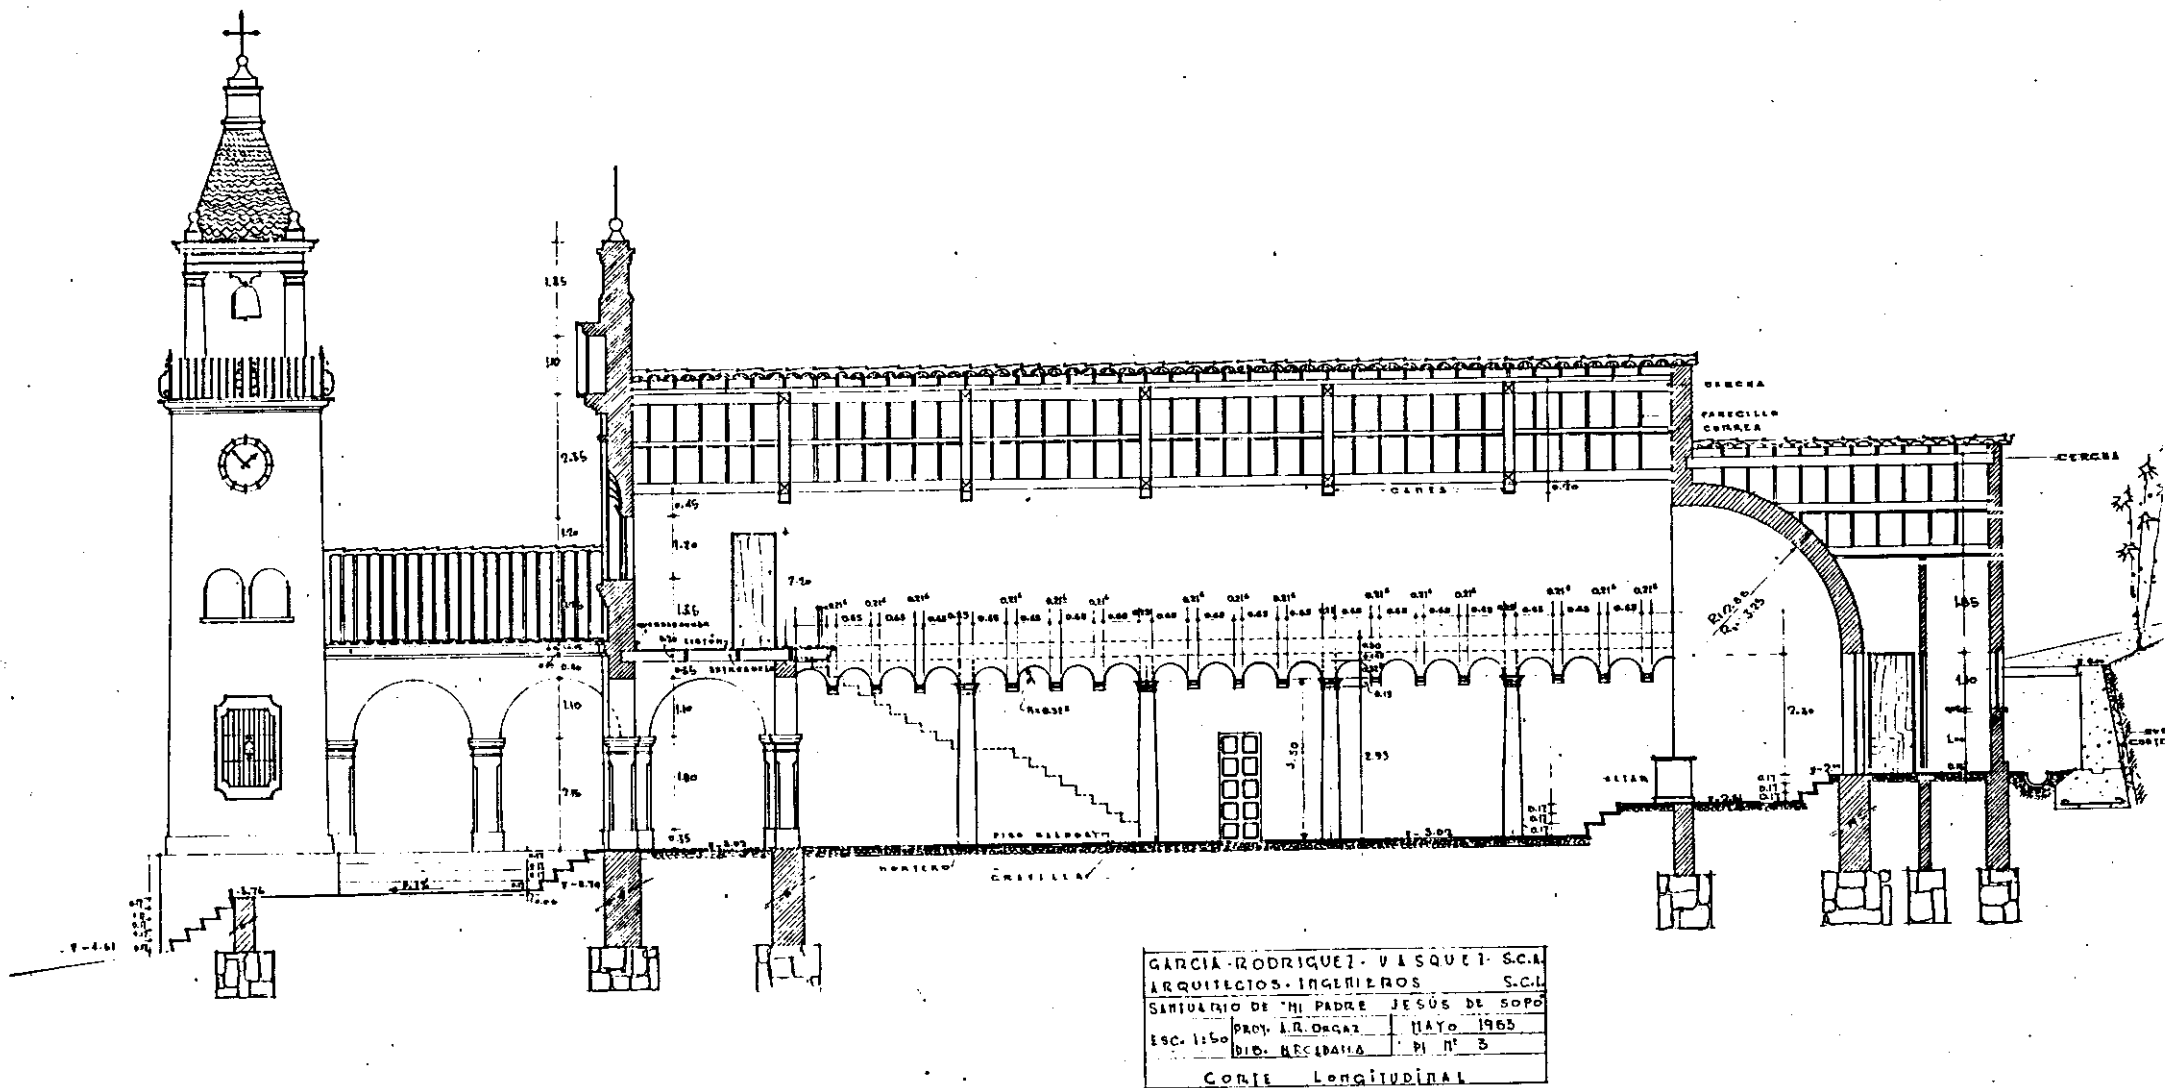


Fig 316



Fig. 317

ANTEPROYECTO PARA EL SEMINARIO DE ZIPAQUIRA

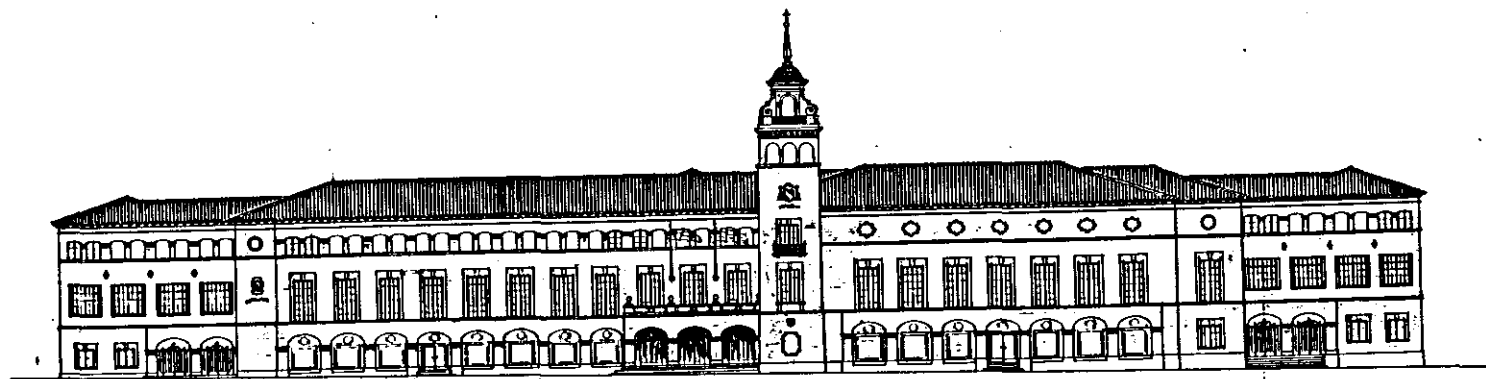


APROBADO

Valle, 13 de febrero de 1953


① FACHADA PRINCIPAL - ESCALA 1:200
BOGOTÁ - ENERO DE 1953
A. RODRIGUEZ ORCAZ - ARQUITECTO

Fig 319

215

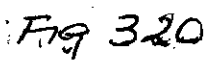

Ⓐ PLANTA PRIMERA - ESCALA 1:200
BOGOTÁ ENERO DE 1953

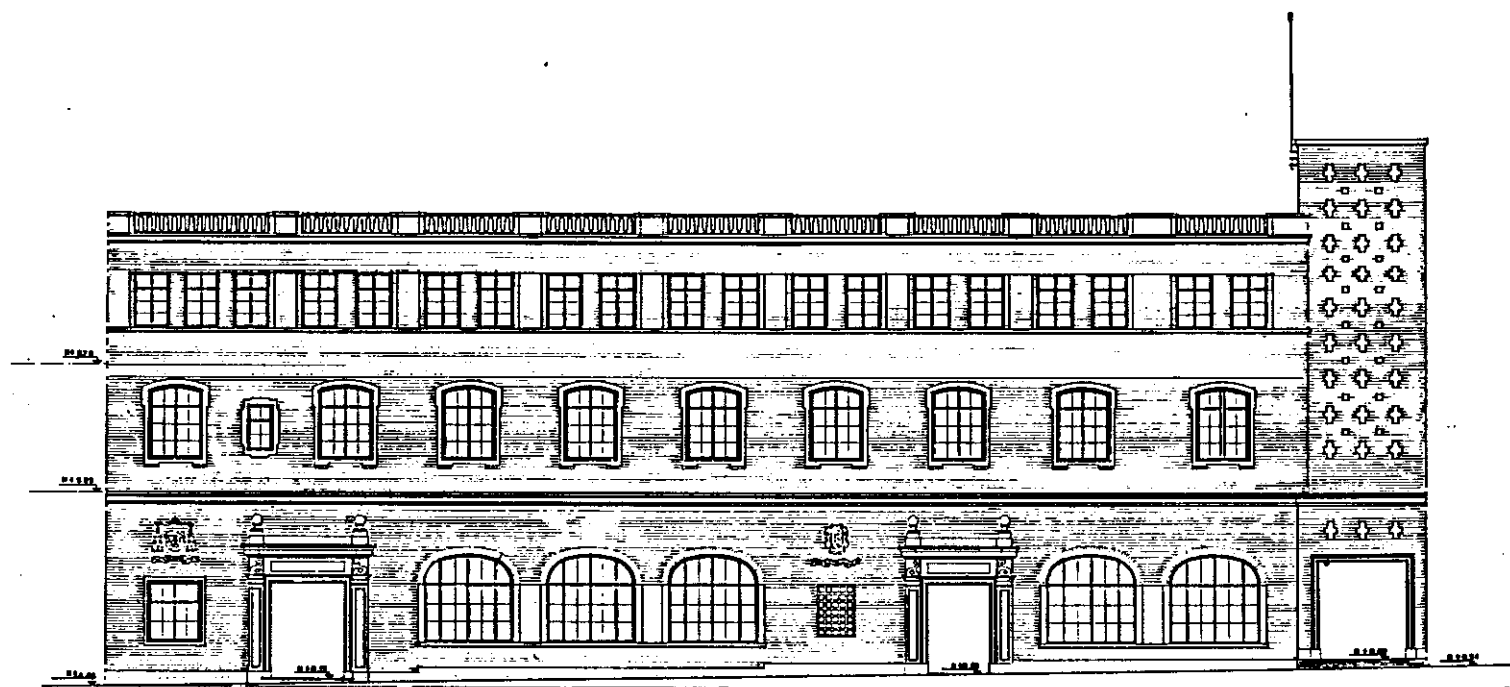

OPERA
706-1954-10-RECTORIA


J. R. L.

IGLESIA Y CONVENTO DE SANTA INÉS
DE LOS RR.PP. REDENTORISTAS.

FECHA DEL DISEÑO: 1954. PL. A.
A. RODRIGUEZ VILLALBA, ARQUITECTO
BOGOTÁ AGOSTO 1954.

J. R. L.

Fig 321

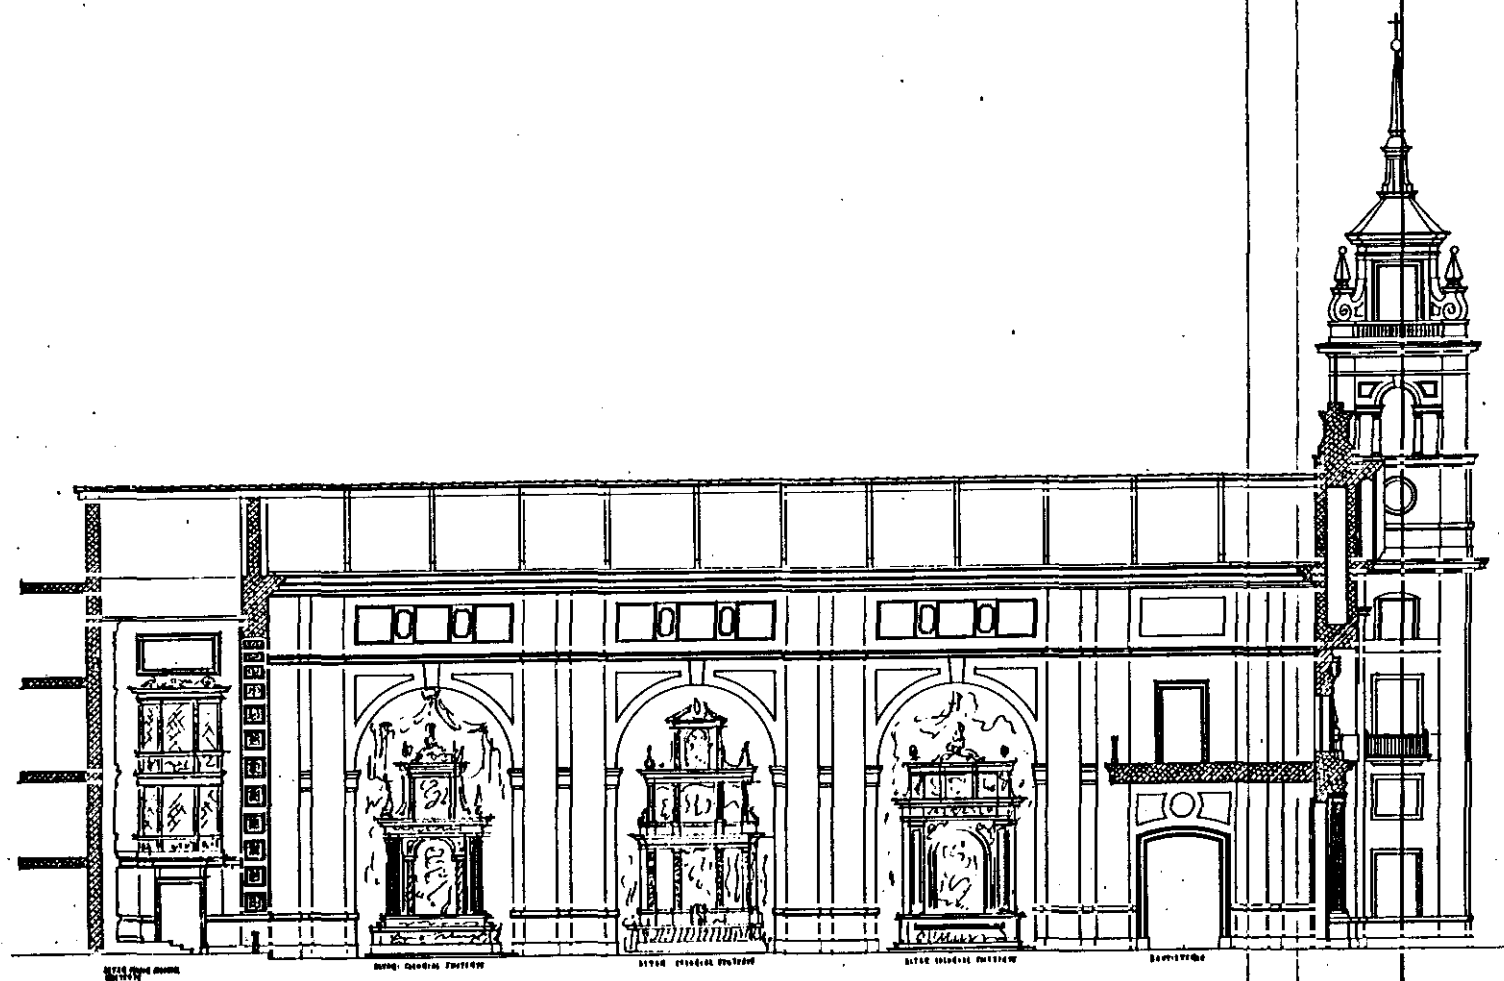

IGLESA Y CONVENTO DE SANTA INÉS DE LOS RR.PP. REDENTORISTAS

ESCALA 1:100 - BOGOTÁ FEBRERO 1974

A. JONHES ORGA ARQUITECTO

Fig 322


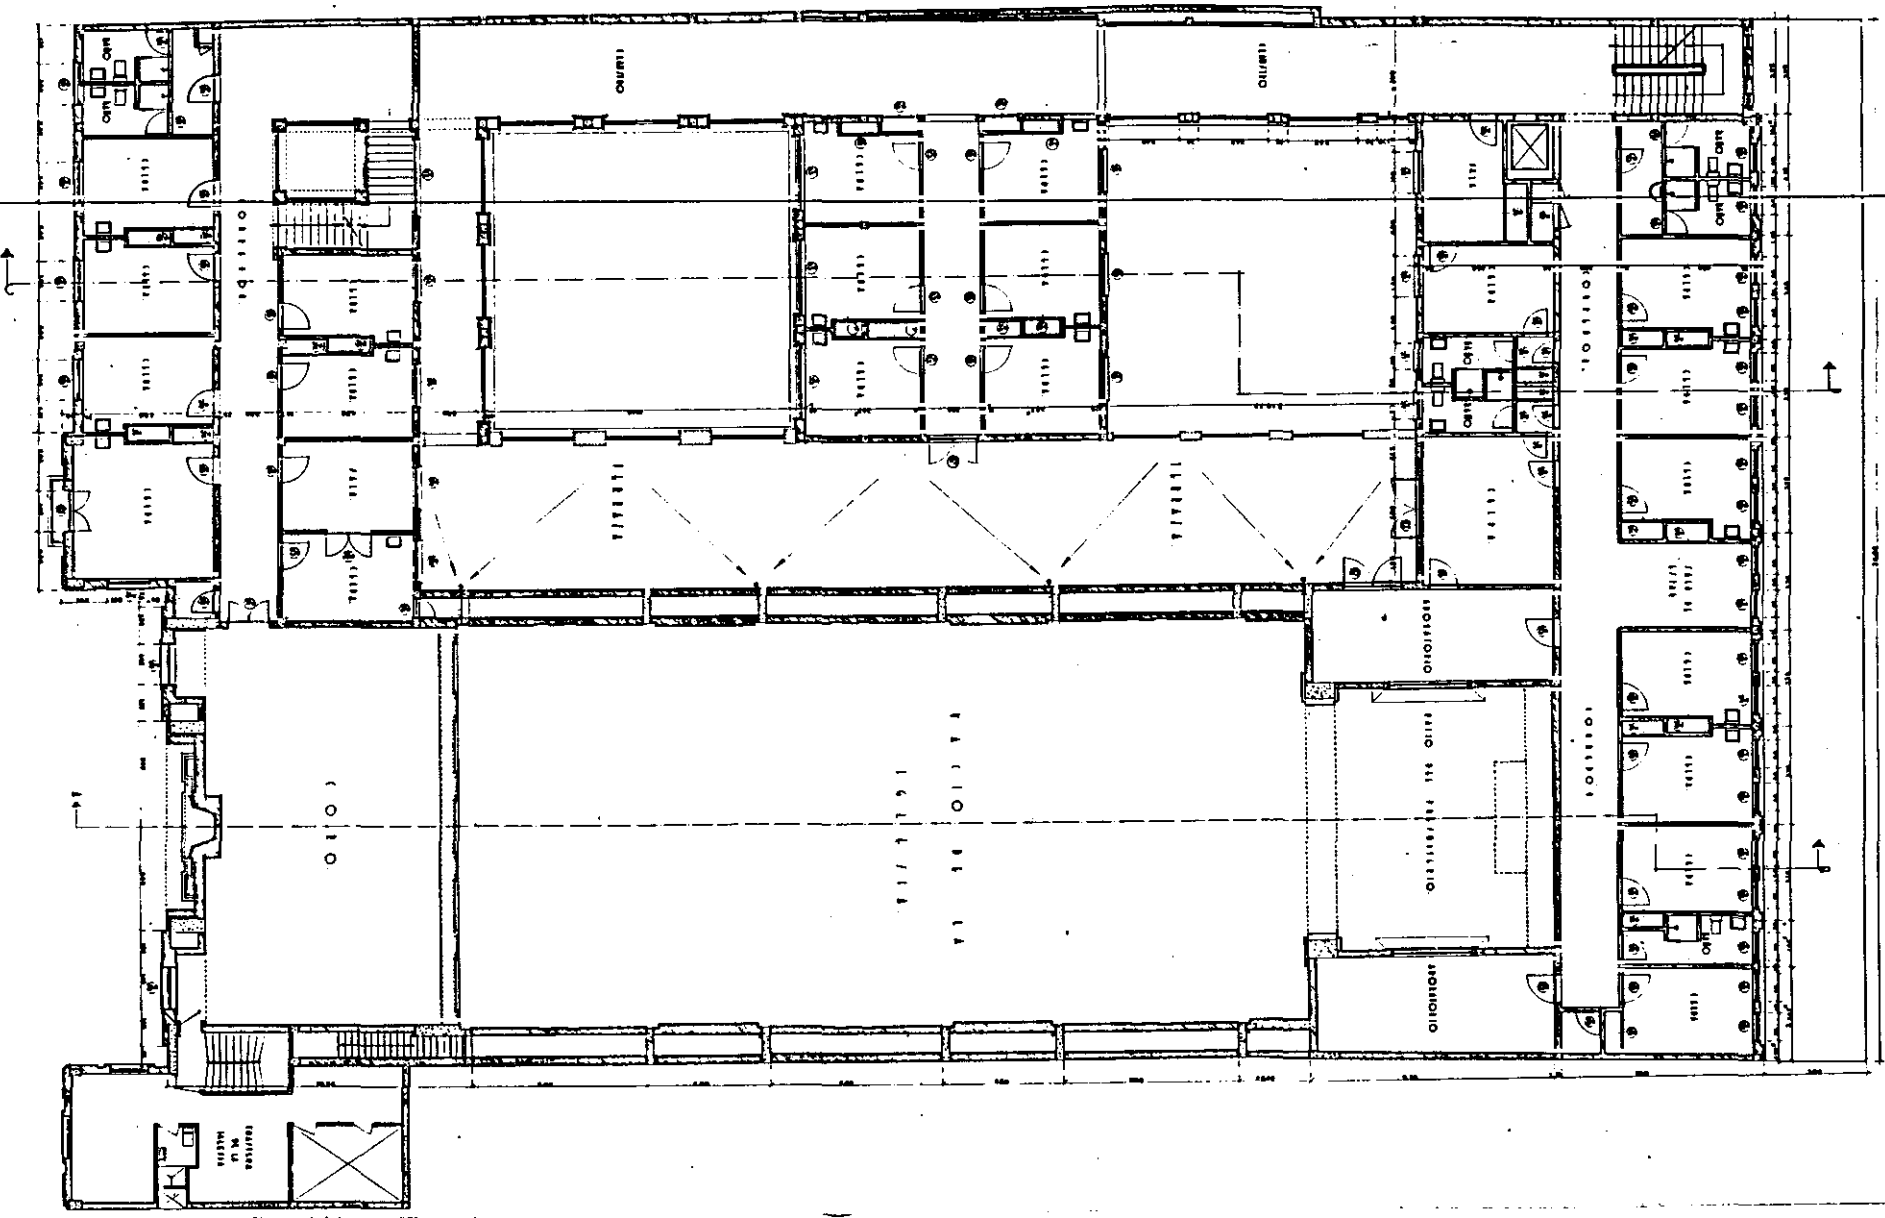


Fig 323


IGLESIA Y CONVENTO DE SANTA URS
 DE LOS RIOS DE GUZMAN.
 PLANO GENERAL DEL CONVENTO.
 DISEÑADO POR DON JUAN DE
 GUZMAN Y DIAZ, ARQUITECTO.

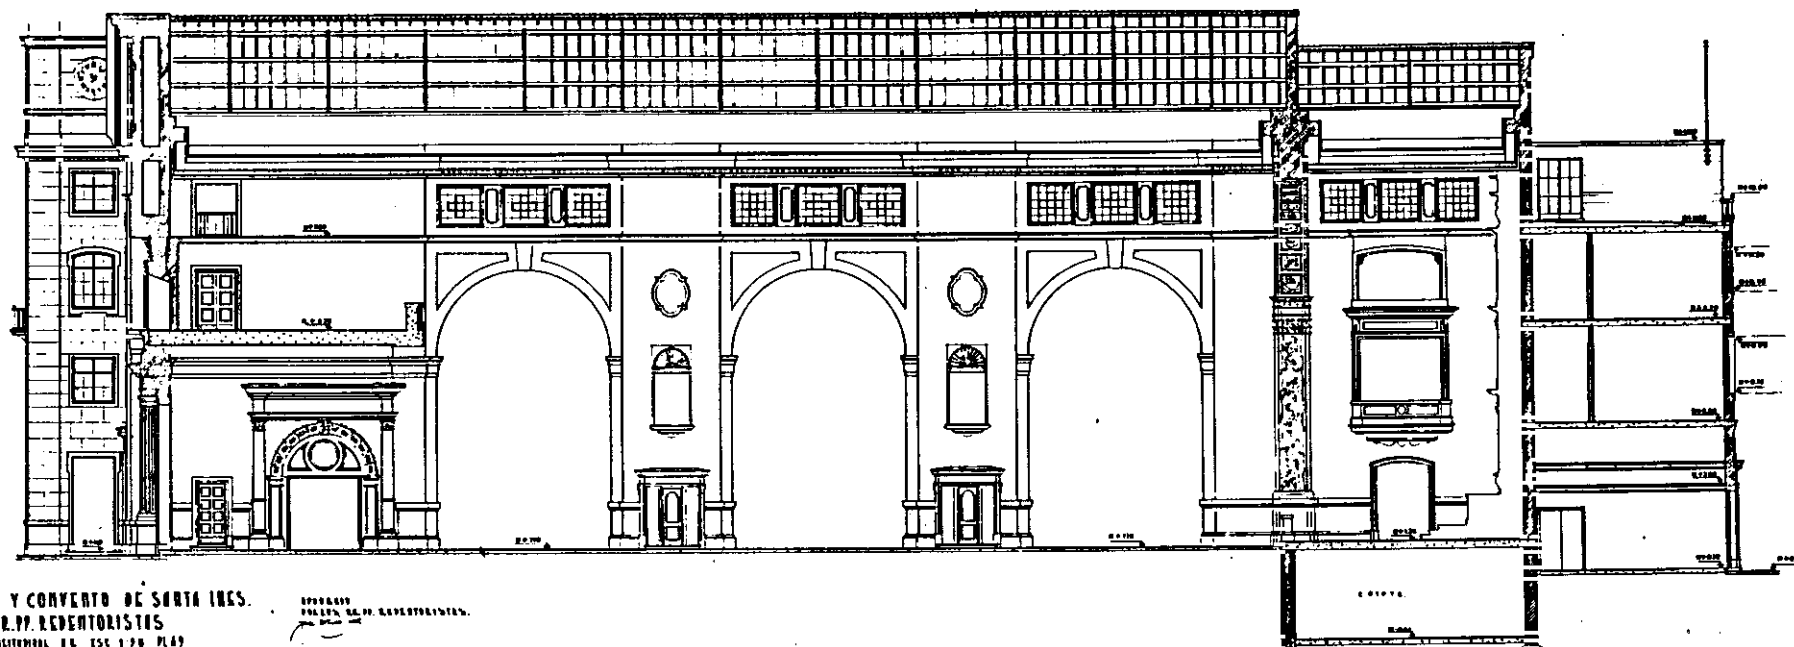


IGLESIA Y CONVENTO DE SANTA INÉS.
DE LOS RR. PP. REDENTORISTAS.
SECCION LONGITUDINAL. N.º 154. 1/40. PLANO
A PROPORCION DEL DISEÑO. ARQUITECTO. AGOSTO 1904.

OPORTUNO
FOLIO 154. PP. REDENTORISTAS.


F19 324

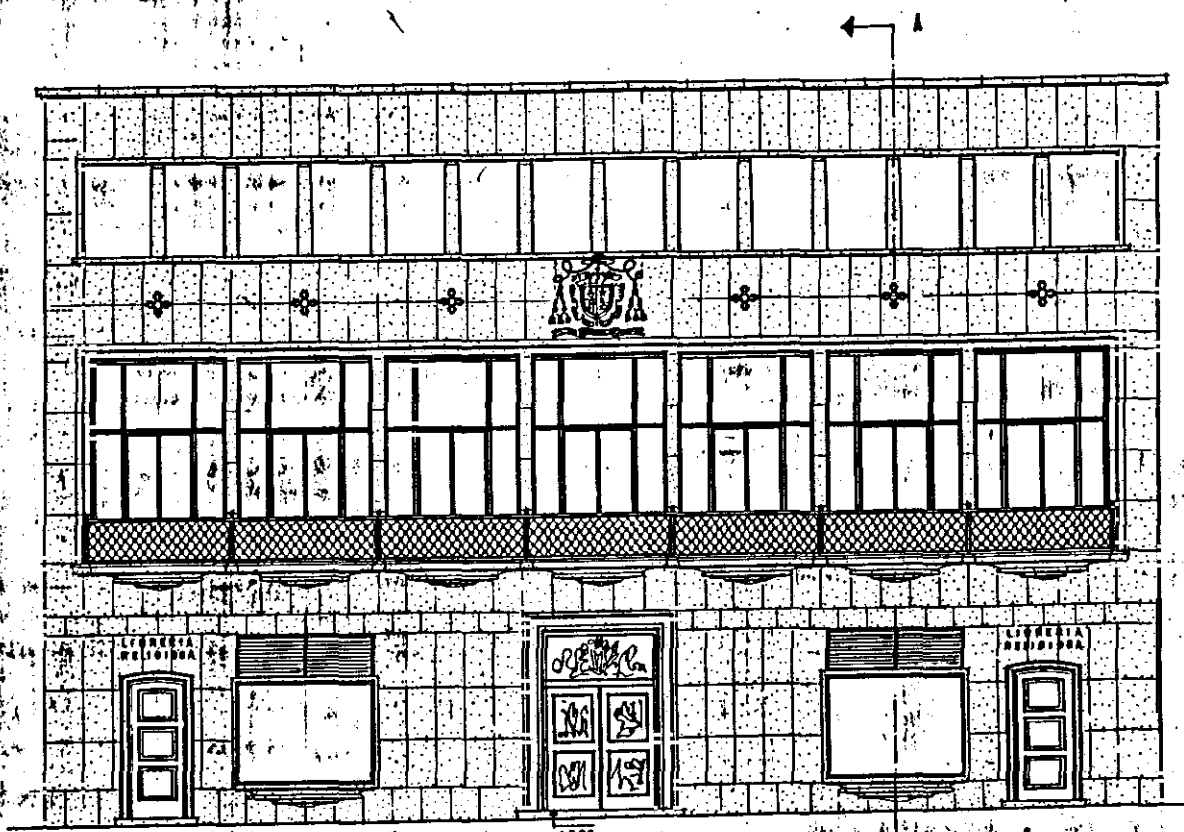

FACHADA PRINCIPAL

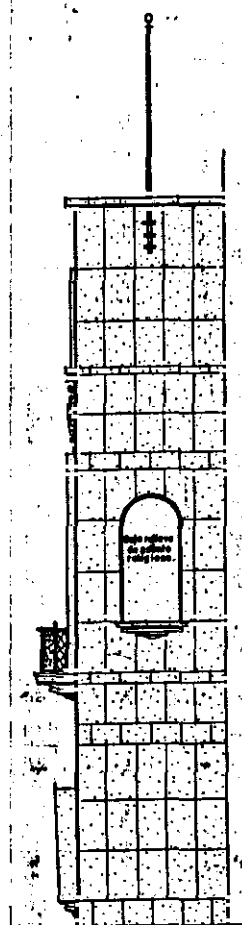


FACHADA LATERAL

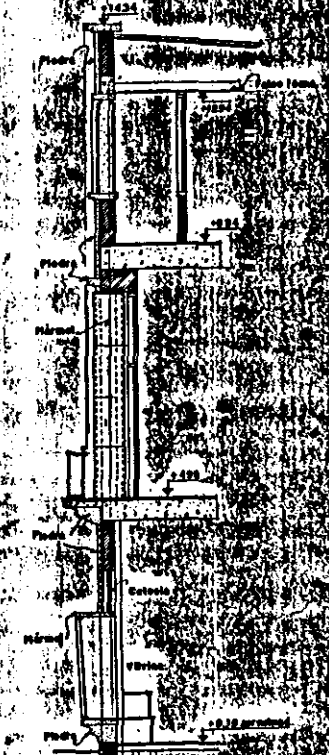


SECCION A-A

PROYECTO DE FACHADA PARA EL
PALACIO ARZOBISPAL DE PEREIRA
ESCALA 1:50 BOGOTA OCTUBRE 1954 PL. N° 1
A. RODRIGUEZ ORCAL ARQUITECTO

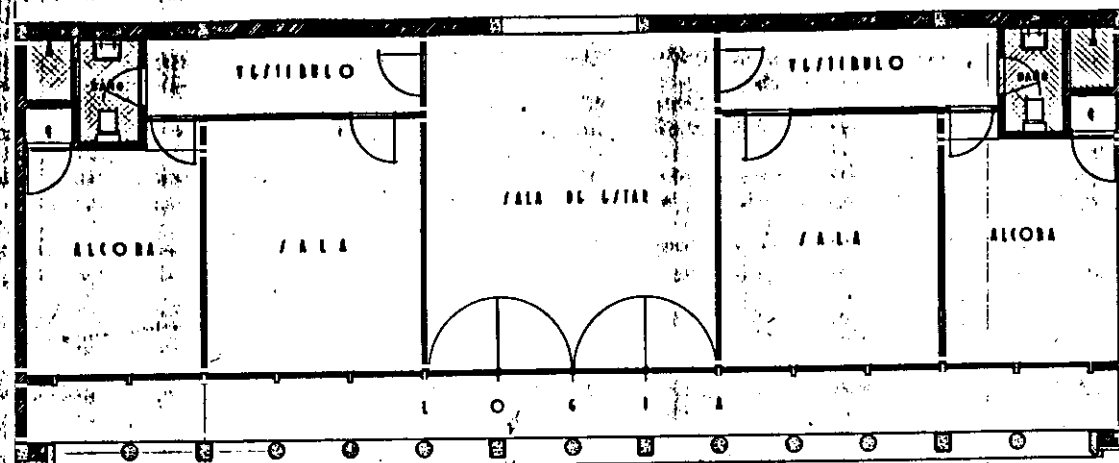

PLANTA DEL
TERCER PISO

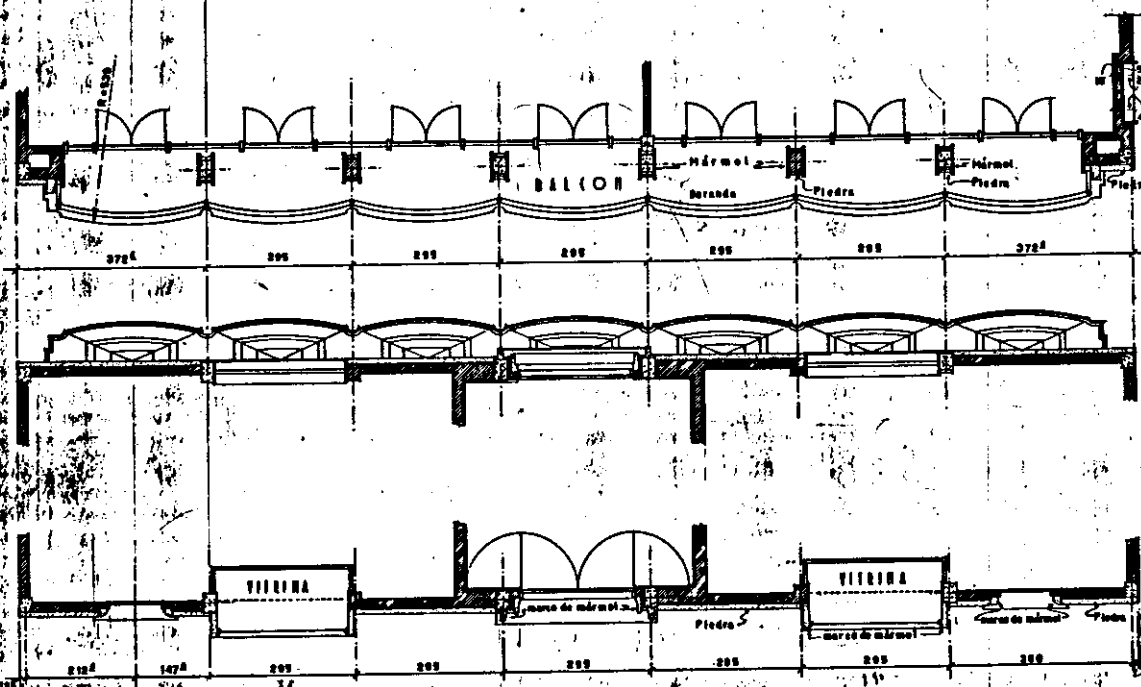

PLANTA DEL
SEGUNDO PISO

PLANTA DEL 2º PISO
VISTA HACIA ARRIBA

PLANTA DEL
PRIMER PISO

PROYECTO DE FACHADA PARA EL
PALACIO ARZOBISPAL DE PEREIRA.
Escala 1:50. BOGOTÁ OCTUBRE 1974. PL N° 2.
A. RODRIGUEZ ORGAZ. ARQUITECTO.

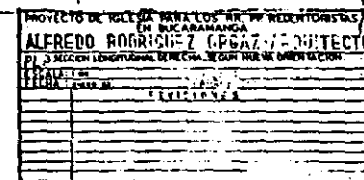


Fig. 329


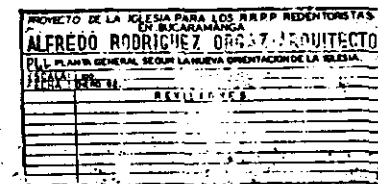


Fig. 330

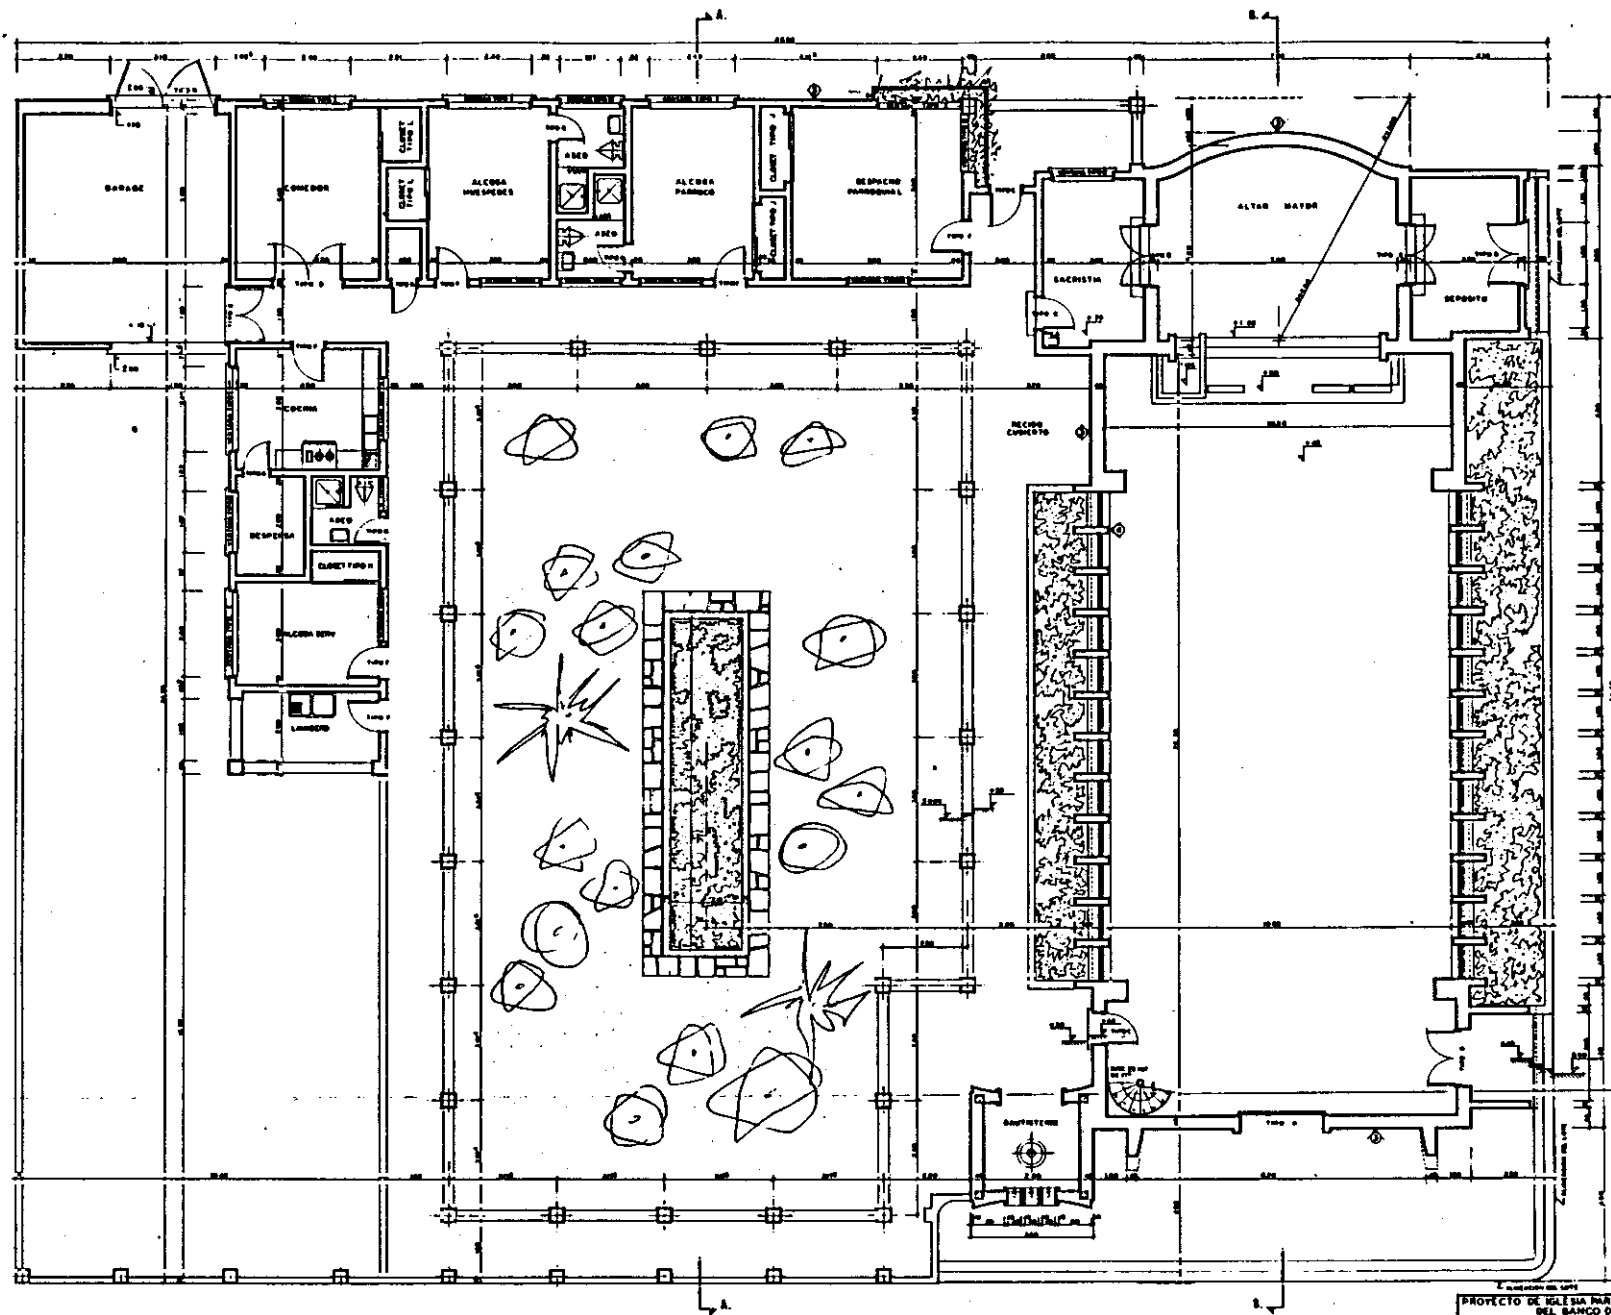

ESPECIFICACIONES

2. rango de tiempo de respuesta de 400 a 2000 ms, obtenido con un número de muestra de 10
4. estructura de memoria referenciada sobre pilas correspondientes.
5. paso de la estructura de memoria sobre base de control de 40 ms, de acceso
6. estructura de representación sobre la memoria de acceso según el paso
7. estructura de memoria representada de datos correspondientes
8. representación de las estructuras de memoria para la estructura de memoria correspondiente
9. estructura de memoria sobre la memoria de acceso


PROYECTO DE IGLESIA PARA LAS SALINAS DE MANAURE DEL BANCO DE LA REPUBLICA	
ALFREDO I.	
PLANTA GENERAL	
Escala 1:100	
FOLIO 1	
FECHA 6-17	



IGLESIA DE LA MERCED - CALI -

Fig 233

ANTEPROYECTO PARA LA IGLESIA DE NUESTRA SEÑORA DE LA MERCED EN CALI

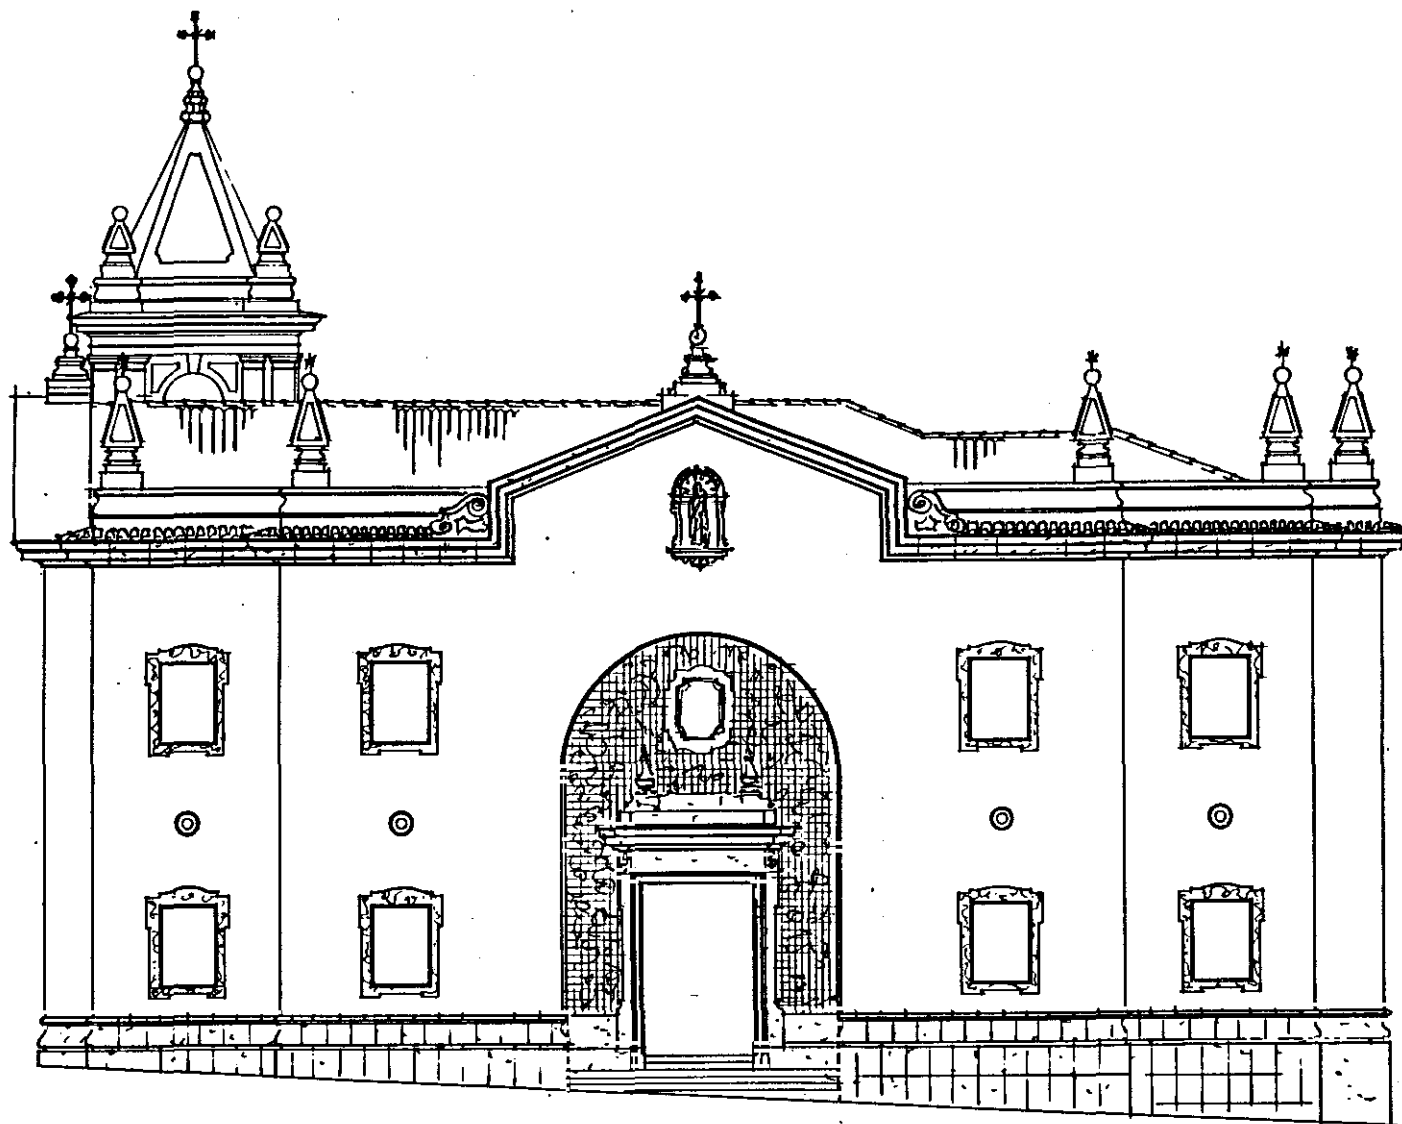


FACHADA LATERAL

Fig 334


BOGOTÁ OCTUBRE 1957-ESCALA 1:100
ARQUITECTO-A. RODRIGUEZ ORGAZ

ANTEPROYECTO PARA LA IGLESIA DE NUESTRA SEÑORA DE LA MERCED EN CALI

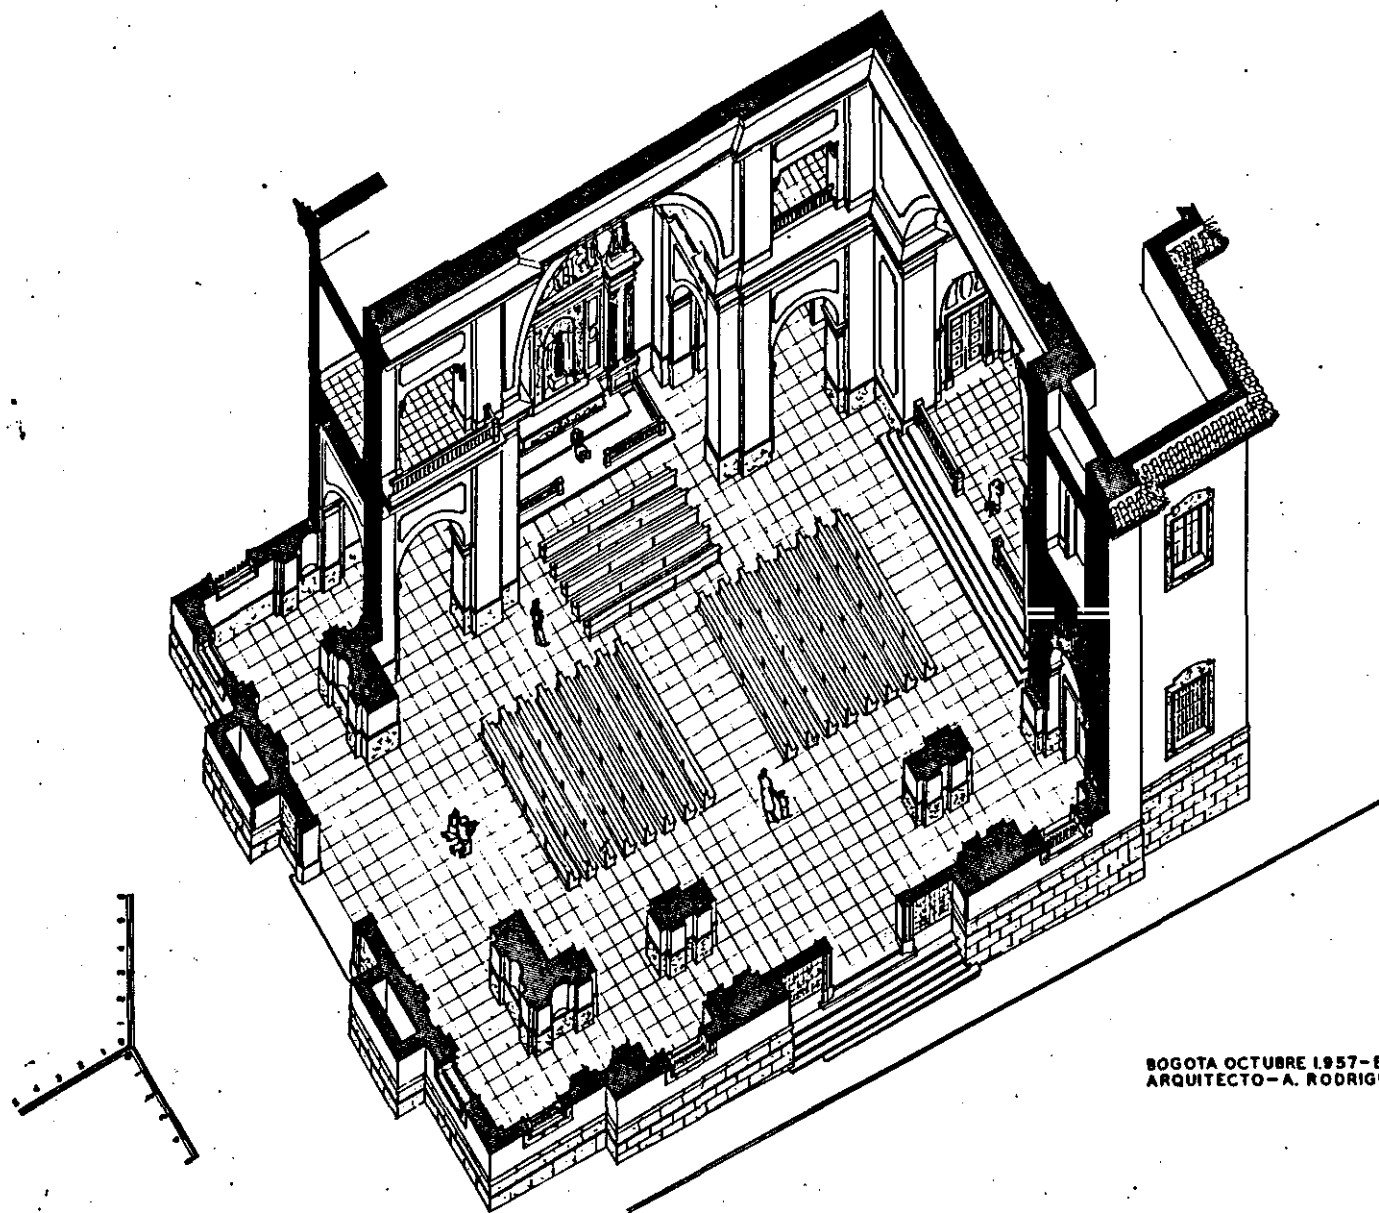


BOGOTA OCTUBRE 1957-ESCALA 1:100
ARQUITECTO-A. RODRIGUEZ ORGAZ

Fig 335

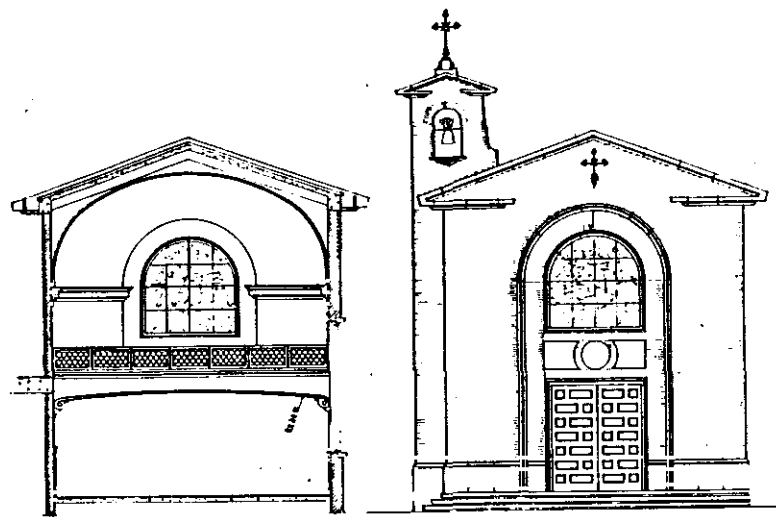


SECCION A-B


FACHADA PRINCIPAL

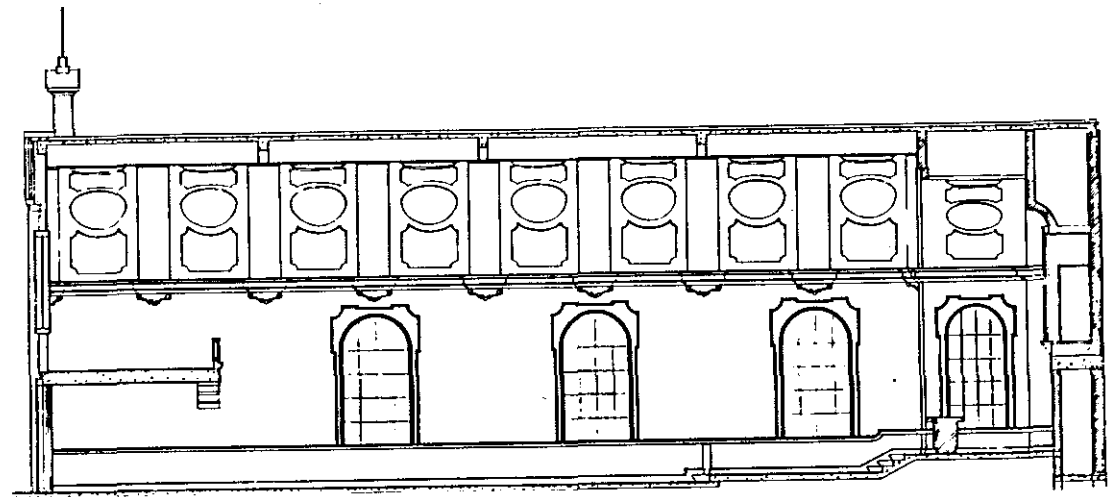

SECCION E-F

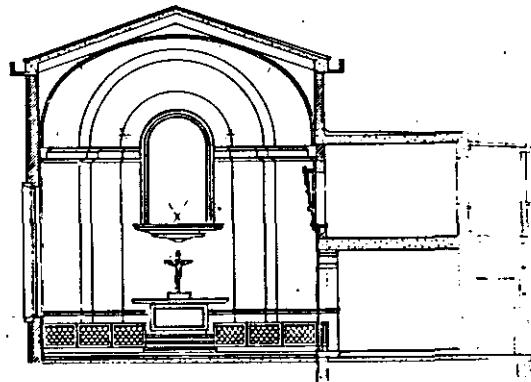

SECCION C-D

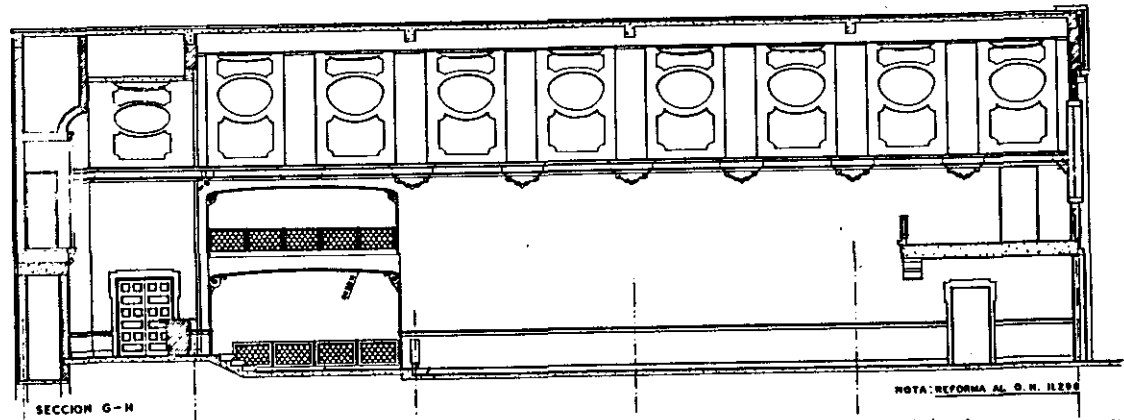

SECCION G-H

APROBADO LA PROPIEDAD

Por el Sr. J. M. M. M.

NOTA: REFORMA AL D. N. 11230

PROYECTO DE DECORACION DE LA CAPELLA DEL CONVENTO DE LAS R. R. M. M. SIERRAS DE MARIA

Fig 336-1340




SEMINARIO MENOR DE ECAGOTA
FACULTAD DE MEDICINA
FACHADA PRINCIPAL
LUGAR DEL CASO
PLANTEL DE
REVISTA


Fig 341-342

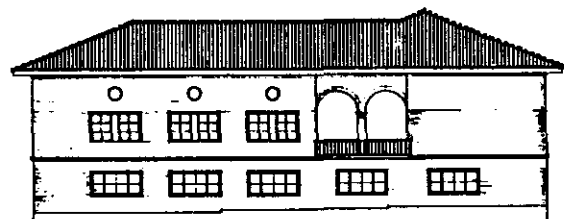

FACHADA OCCIDENTAL DEL PABELLON NORTE

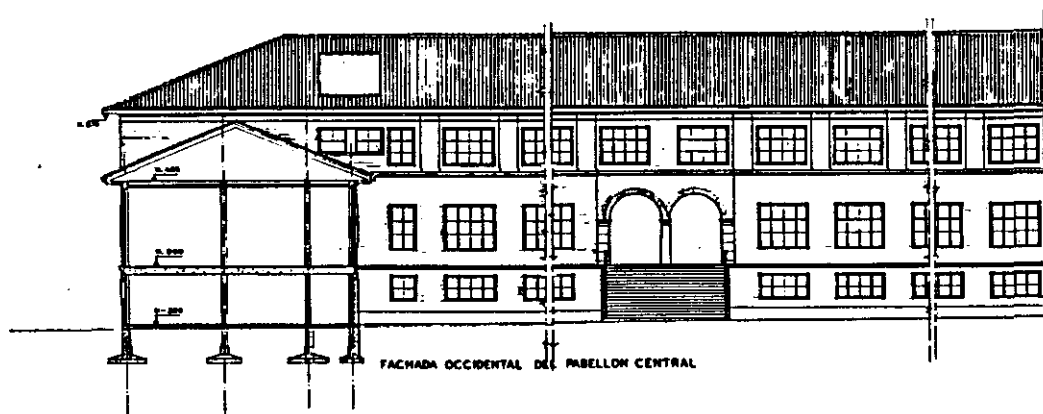

FACHADA OCCIDENTAL DEL PABELLON CENTRAL

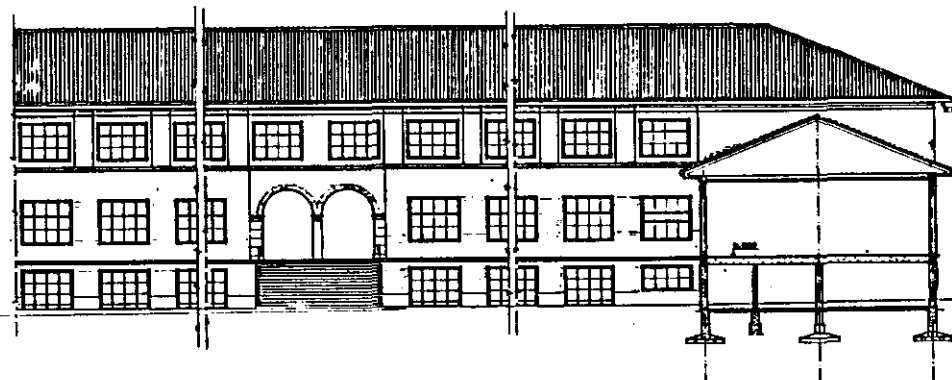

FACHADA OCCIDENTAL DEL PABELLON CENTRAL	
PROYECTO	ELABORADO
FECHA	FECHA
AUTOR	
REVISOR	
APROBADO	
OTROS	

Pg 343-344



Fig 346

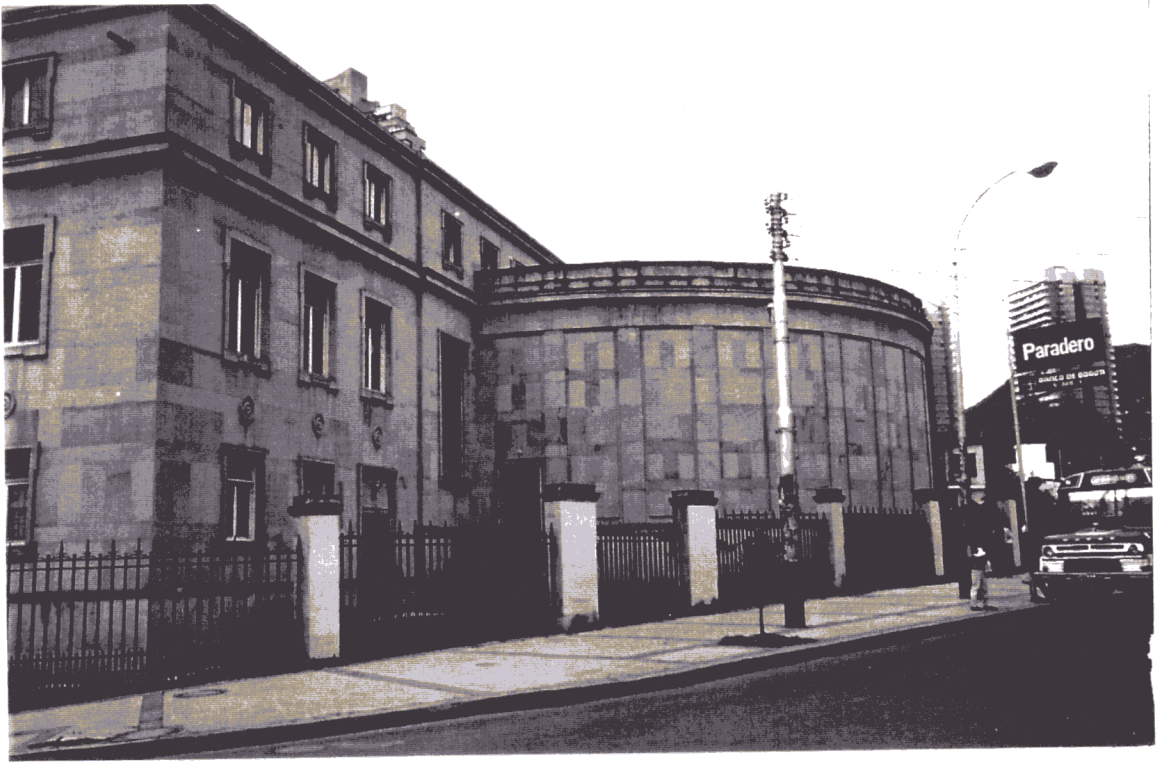


Fig 347-348

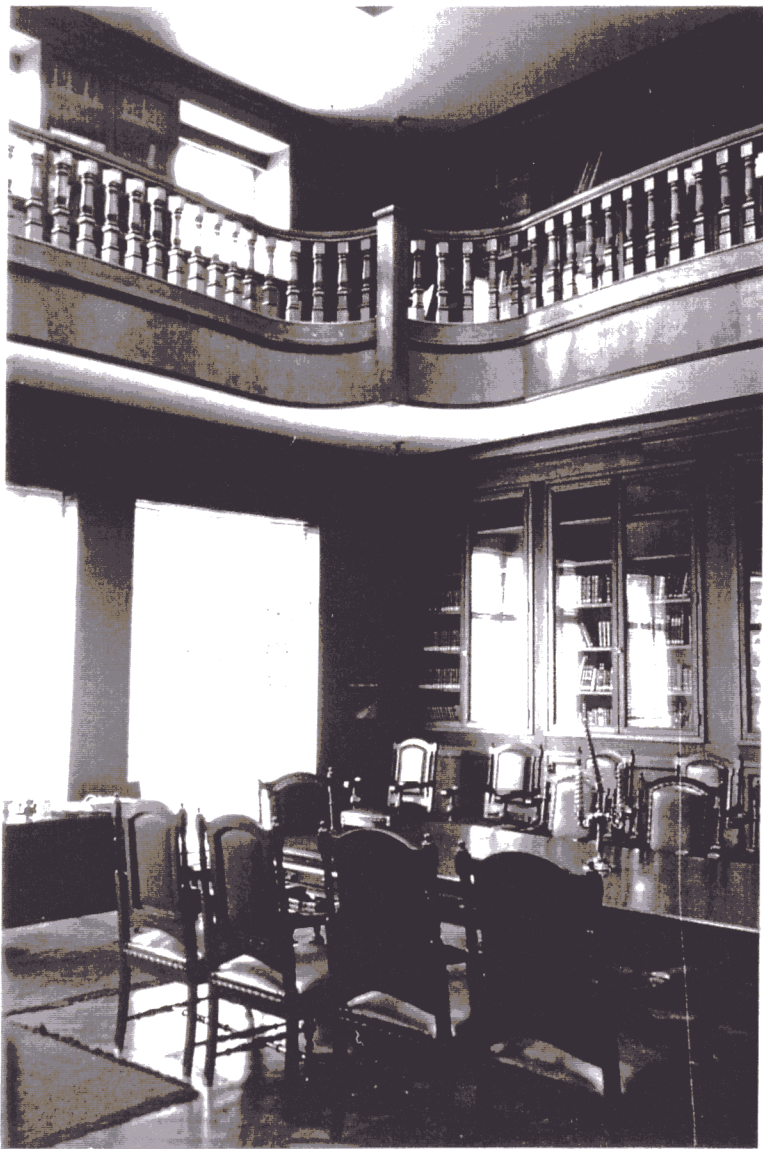


Fig 349- 350.



ABRIR TOMO II - APÉNDICES  (CONTINUACIÓN)